



**Đương Đại**

CONTEMPORARY ARCHITECTURE JOINT STOCK COMPANY

CÔNG TY CỔ PHẦN KIẾN TRÚC ĐƯƠNG ĐẠI

# HỒ SƠ THIẾT KẾ BIỆT THỰ

DỰ ÁN: NHÀ Ở THẤP TẦNG NOCT2

CÔNG TRÌNH: MẪU NHÀ M4

BIỆT THỰ V15

ĐỊA ĐIỂM: P. MỸ ĐÌNH 2 - Q. NAM TỪ LIÊM - TP. HÀ NỘI

CHỦ ĐẦU TƯ: CÔNG TY CỔ PHẦN ĐẦU TƯ ĐỊA ỐC HẢI ĐĂNG

TƯ VẤN THIẾT KẾ: CÔNG TY CỔ PHẦN KIẾN TRÚC ĐƯƠNG ĐẠI

HÀ NỘI...../2020

## DANH MỤC BẢN VẼ

STT	KÝ HIỆU BẢN VẼ	TÊN BẢN VẼ	KHỔ GIẤY
01	KT-00	MẶT BẰNG ĐỊNH VỊ	A3
02	KT-01	MẶT BẰNG TỔNG THỂ	A3
03	KT-02	MẶT BẰNG TẦNG HẦM	A3
04	KT-03	MẶT BẰNG TẦNG 1	A3
05	KT-04	MẶT BẰNG TẦNG 2	A3
06	KT-05	MẶT BẰNG TẦNG 3	A3
07	KT-06	MẶT BẰNG TẦNG 4	A3
08	KT-07	MẶT BẰNG TẦNG TUM	A3
09	KT-08	MẶT BẰNG MÁI	A3
10	KT-09	MẶT ĐÚNG TRỤC 1-4	A3
11	KT-10	MẶT ĐÚNG TRỤC D-A	A3
12	KT-11	MẶT ĐÚNG TRỤC 4-1	A3
13	KT-12	MẶT ĐÚNG TRỤC A-D	A3

### GHI CHÚ CHUNG GENERAL NOTES

HIỆU CHỈNH VÀ HOÀN THÀNH  
REVISION AND COMPLETION DATE

A		D	
B		E	
C		F	

DỰ ÁN/PROJECT  
HẢI ĐĂNG CITY ( GIAI ĐOẠN 2 )

CÔNG TRÌNH/PROJECT TITLE  
NHÀ Ở THẤP TẦNG NOCT2

ĐỊA ĐIỂM XD: SỐ 2 LÊ ĐỨC THỌ - P. MỸ ĐÌNH 2 - Q. NAM TỪ LIÊM - HÀ NỘI

CHỦ ĐẦU TƯ  
INVESTOR  
CÔNG TY CP ĐẦU TƯ ĐỊA ỐC HẢI ĐĂNG

ĐỊA CHỈ: SỐ 9 NGÕ 29, PHỐ LÁNG HA- P. THÀNH CÔNG, Q. BA ĐÌNH, HN

TƯ VẤN THIẾT KẾ/CONSULTANTS  
CÔNG TY CỔ PHẦN  
KIẾN TRÚC ĐƯƠNG ĐẠI

**Đương Đại**

CONTEMPORARY ARCHITECTURE JOINT STOCK COMPANY

P.216- T.16/2, CHUNG CƯ CT1, KHU NHÀ Ở CẤP DẪU VỊNH ĐƯỜNG NGUYỄN KHUYẾN - VĨNH QUẬN - HÀ ĐÔNG, HN

TEL: 04. 63296967

WEB: KIENTRUCDUONGDAI.VN

EMAIL: KIENTRUCDUONGDAI@YAHOO.COM

GIÁM ĐỐC  
DIRECTOR

NGUYỄN TRÍ DŨNG

CHỦ NHIỆM DA PROJECT LEADER	HOÀNG ĐÌNH SÁNG	
CHỦ TRÌ PRINCIPAL DESIGNER	NGUYỄN THỊ THANH HƯƠNG	
THIẾT KẾ DESIGNED BY	NGUYỄN VĂN CHINH	
VẼ DRAWN BY	NGÔ QUANG HOÀN	
QLKT TECH. MANAGEMENT	NGUYỄN XUÂN KIẾN	


HẠNG MỤC/DISCIPLINE

MẪU NHÀ M4

TÊN BẢN VẼ/DRAWING TITLE

DANH MỤC BẢN VẼ

TỈ LỆ: SCALE	NGÀY HOÀN THÀNH COMPLETION DATE	LẦN SỬA ĐỔI REVISION
KHỔ GIẤY: A3 PAPER SIZE	05/2019	
GIAI ĐOẠN THIẾT KẾ: DESIGN STAGE	K.H.B.V DRAWING NO	A : 01

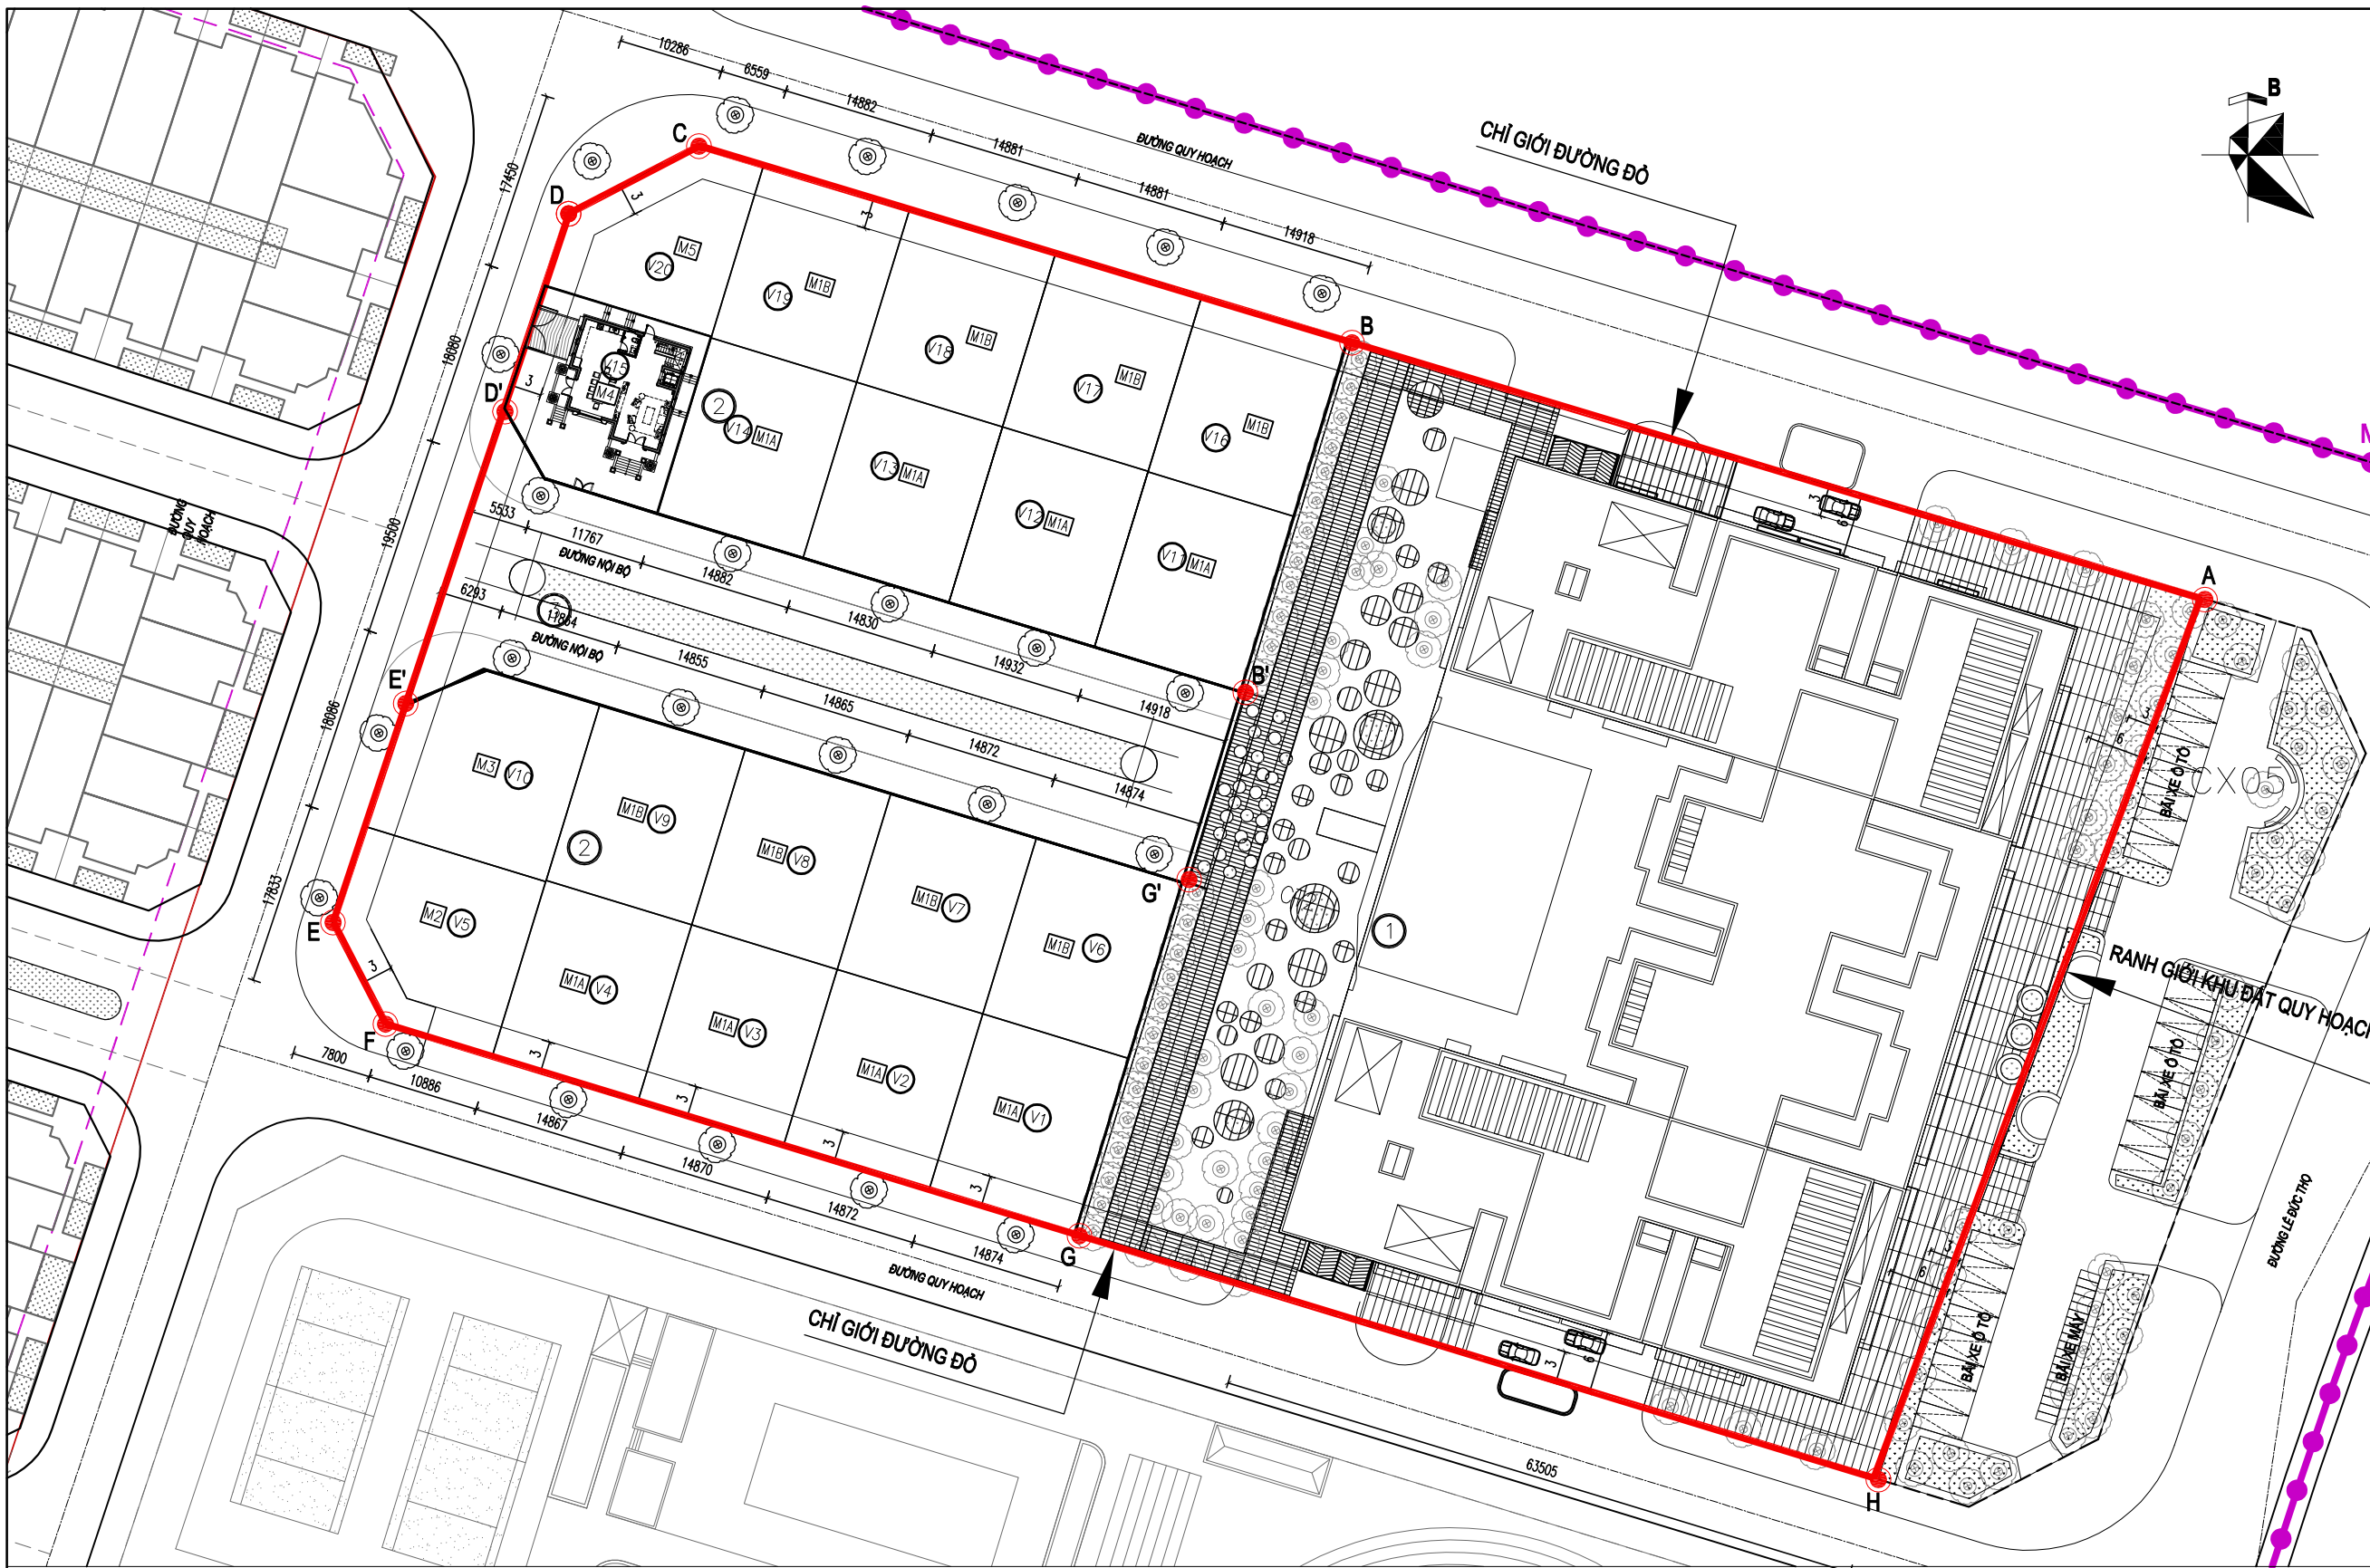

GHI CHÚ CHUNG GENERAL NOTES		
HIỆU CHỈNH VÀ HOÀN THÀNH REVISION AND COMPLETION DATE		
A	D	
B	E	
C	F	
DỰ ÁN/PROJECT HẢI ĐĂNG CITY ( GIAI ĐOẠN 2 )		
CÔNG TRÌNH/PROJECT TITLE NHÀ Ở THẤP TẦNG NOCT2		
ĐỊA ĐIỂM XD: SỐ 2 LÊ ĐỨC THO - P. MỸ ĐÌNH 2 - Q. NAM TỪ LIÊM - HÀ NỘI		
CHỦ ĐẦU TƯ INVESTOR CÔNG TY CP ĐẦU TƯ ĐỊA ỐC HẢI ĐĂNG		
ĐỊA CHỈ: SỐ 9 NGÕ 29, PHỐ LÃNG HẠ - P. THÀNH CÔNG, Q. BA ĐÌNH, HN		
TƯ VẤN THIẾT KẾ/CONSULTANTS CÔNG TY CỔ PHẦN KIẾN TRÚC ĐƯƠNG ĐẠI		
<b>Đương Đại</b> CONTEMPORARY ARCHITECTURE JOINT STOCK COMPANY PHÒNG - TẦNG 21, CHUNG CƯ CT1, KHU NHÀ Ở CHÂU VĂN LIU, ĐƯỜNG NGUYỄN KHUEN - VÂN QUÁN - HÀ ĐÔNG, HN TEL: 04. 63296967 WEB: KIENTRUCDUONGDAI.VN EMAIL: KIENTRUCDUONGDAI@YAHOO.COM		
GIÁM ĐỐC DIRECTOR NGUYỄN TRÍ DŨNG		
CHỦ NHIỆM DỰ ÁN PROJECT LEADER	HOÀNG ĐÌNH SÁNG	
CHỦ TRÌ PRINCIPAL DESIGNER	NGUYỄN THỊ THANH HƯƠNG	
THIẾT KẾ DESIGNED BY	NGUYỄN VĂN CHINH	
VẼ DRAWN BY	NGÔ QUANG HOÀN	
QLKT TECH MANAGEMENT	NGUYỄN XUÂN KIẾN	
HẠNG MỤC/DISCIPLINE MẪU NHÀ M4		
TÊN BẢN VẼ/DRAWING TITLE MẶT BẰNG ĐỊNH VỊ		
TỈ LỆ: SCALE	NGÀY HOÀN THÀNH COMPLETION DATE	LẦN SỬA ĐỔI REVISION
KHỔ GIẤY: A3 PAPER SIZE	05/2019	
GIAI ĐOẠN THIẾT KẾ: DESIGN STAGE	K.H.B.V DRAWING NO	


**KÝ HIỆU :**

- RANH GIỚI KHU ĐẤT QUY HOẠCH
- CHỈ GIỚI ĐƯỜNG ĐỎ
- MỐC GIỚI Ồ ĐẤT
- CÂY XANH THẨM CỎ

**CHÚ THÍCH :**

- ① KHỐI CĂN HỘ CAO TẦNG KẾT HỢP HÀNH CHÍNH ĐƠN VỊ Ở
- ② KHỐI BIỆT THỰ
- ③ CÂY XANH, VƯỜN HOA, HỒ NƯỚC
- M1 MẪU NHÀ BIỆT THỰ
- V1 SỐ THỨ TỰ BIỆT THỰ

**MẶT BẰNG ĐỊNH VỊ**

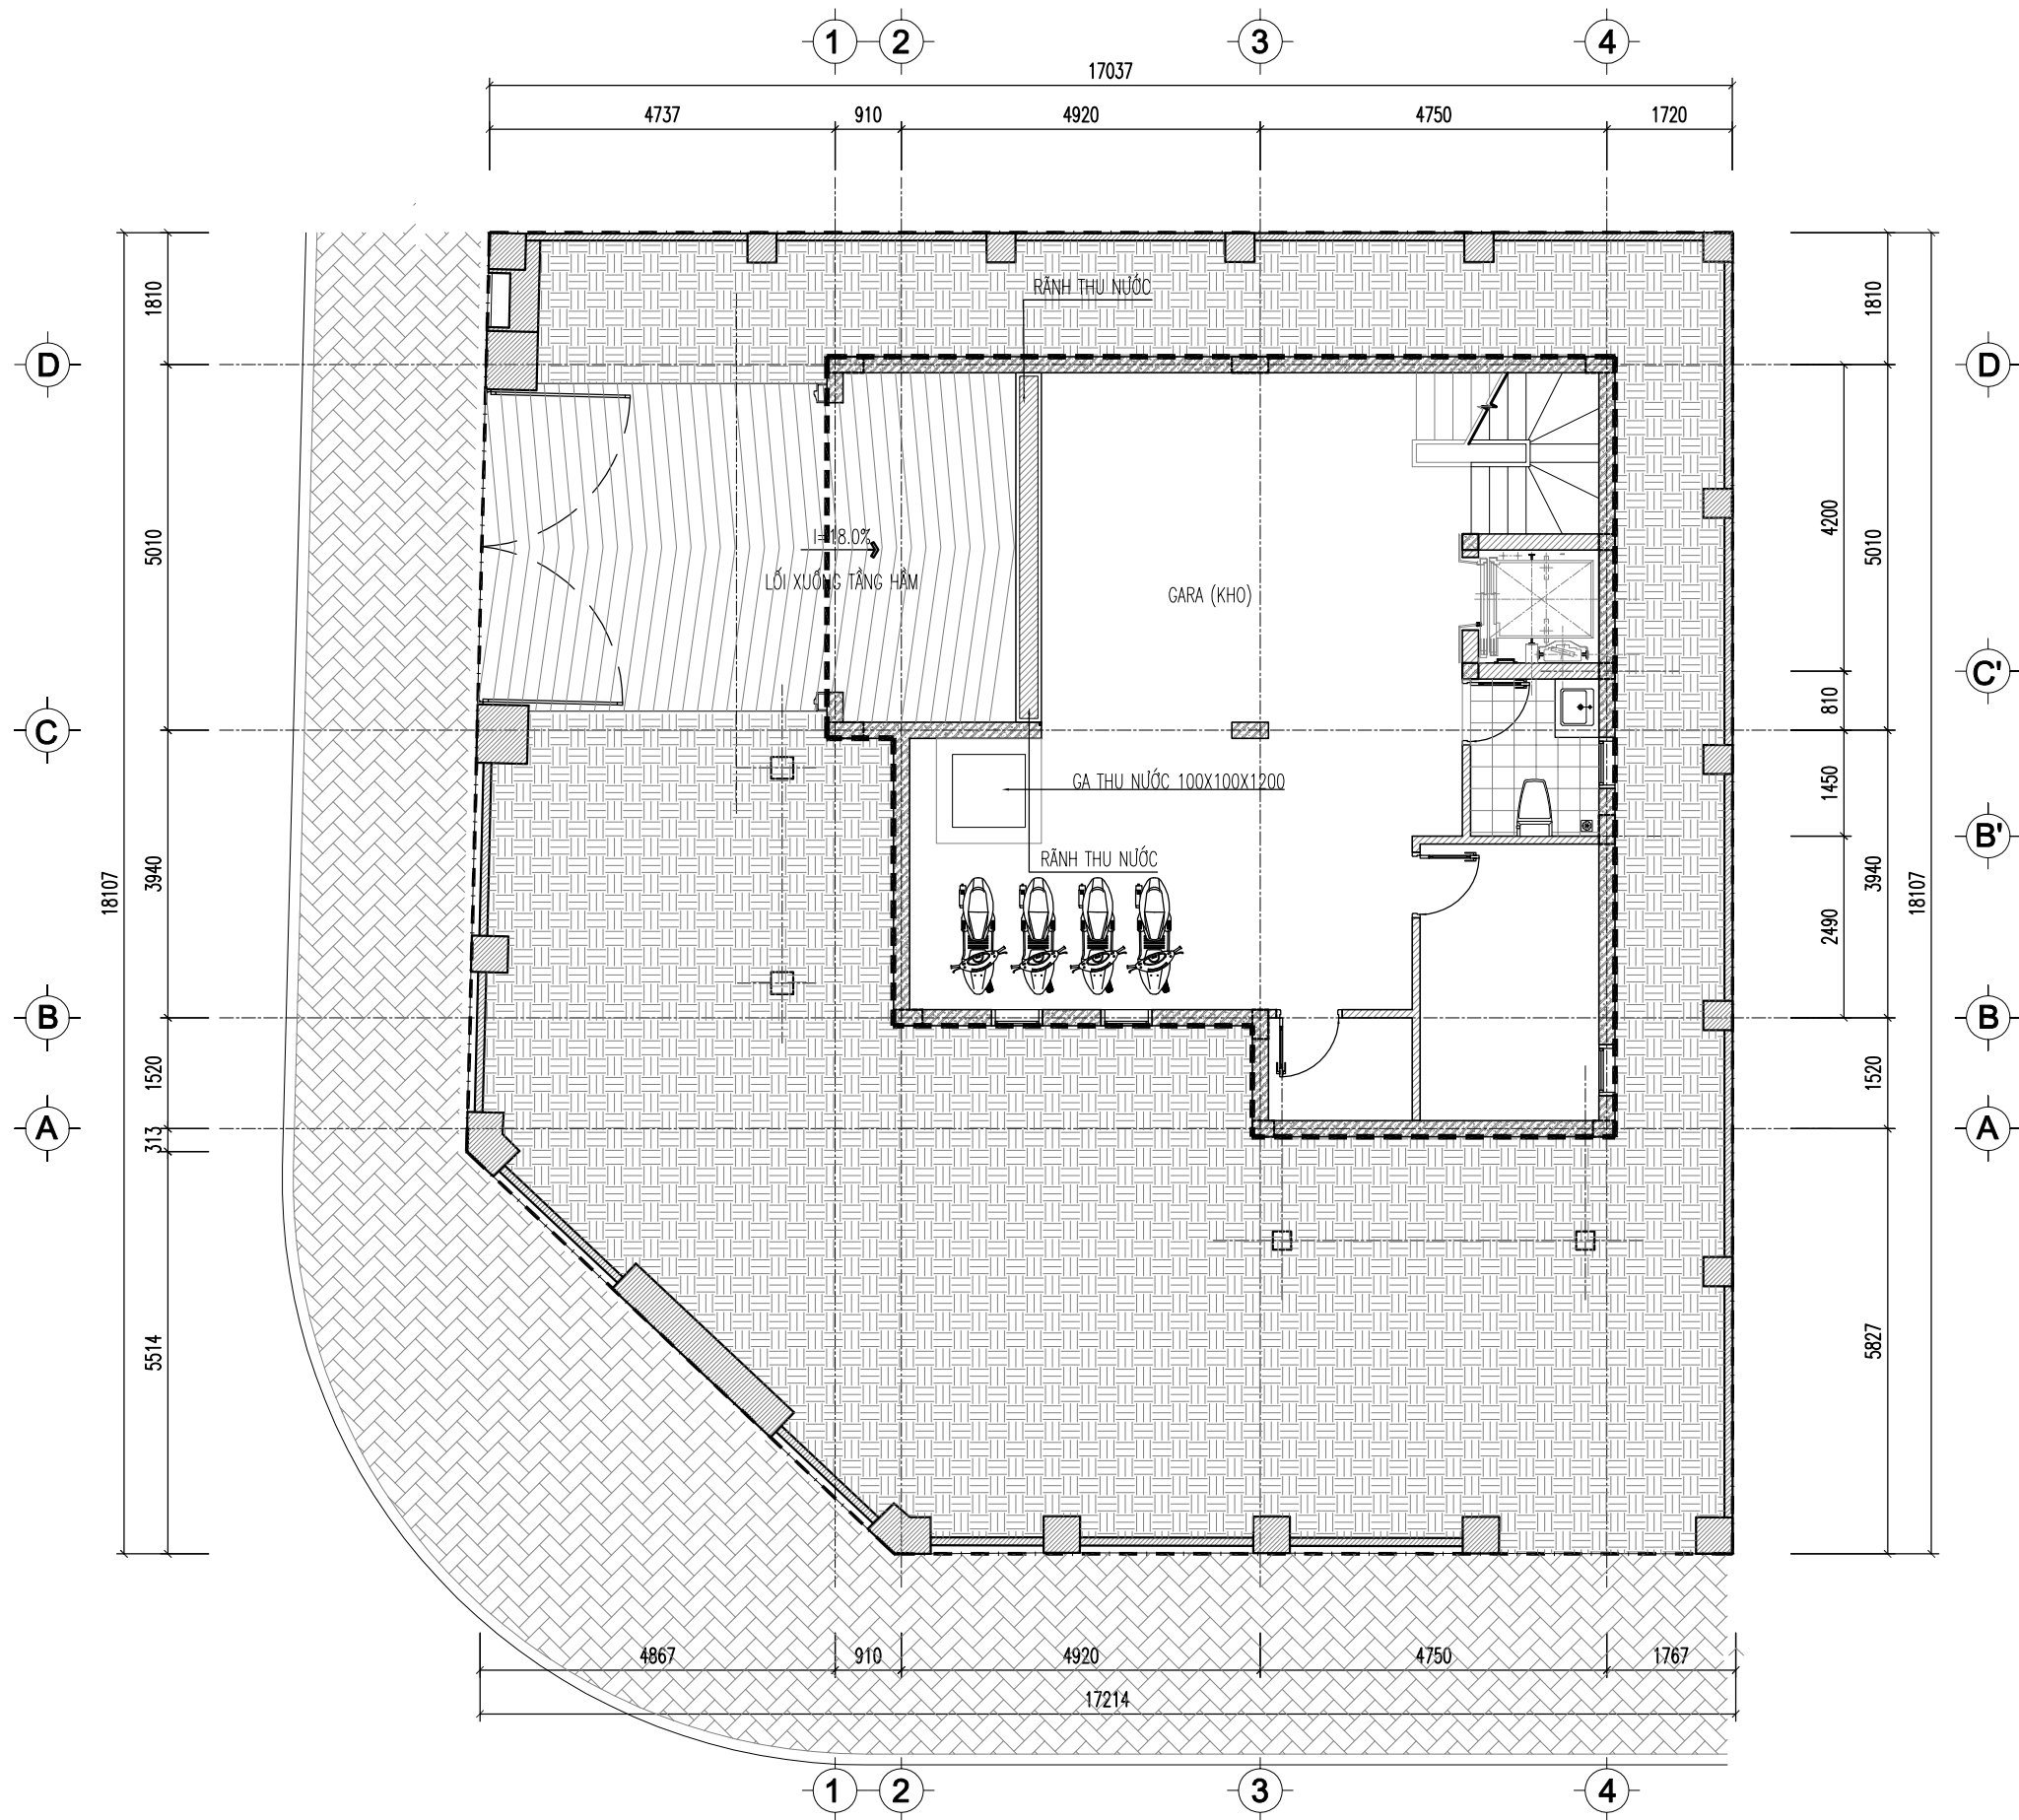

**MẶT BẰNG TẦNG HẦM (89,26M<sup>2</sup>)**

KÝ HIỆU:

— — — ĐƯỜNG BỐ TÍNH TOÁN DIỆN TÍCH SÀN XÂY DỰNG

GHI CHỮ CHUNG  
GENERAL NOTES

HIỆU CHỈNH VÀ HOÀN THÀNH  
REVISION AND COMPLETION DATE

A		D	
B		E	
C		F	

DỰ ÁN/PROJECT  
HẢI ĐĂNG CITY ( GIAI ĐOẠN 2 )

CÔNG TRÌNH/PROJECT TITLE  
NHÀ Ở THẤP TẦNG NOCT2

ĐỊA ĐIỂM XD: SỐ 2 LÊ ĐỨC THO - P. MỸ ĐÌNH 2 - Q. NAM TỪ LIÊM - HÀ NỘI

CHỦ ĐẦU TƯ  
INVESTOR  
CÔNG TY CP ĐẦU TƯ ĐỊA ỐC HẢI ĐĂNG

ĐỊA CHỈ: SỐ 9 NGÕ 29, PHỐ LÁNG HA - P. THÀNH CÔNG, Q. BA ĐÌNH, HN

TU VẤN THIẾT KẾ/CONSULTANTS  
CÔNG TY CỔ PHẦN  
KIẾN TRÚC ĐƯƠNG ĐẠI

**Đương Đại**  
CONTEMPORARY ARCHITECTURE JOINT STOCK COMPANY  
P.216 - T.26 CHUNG CƯ CT1, KHU NHÀ Ở CHÂU VĂN LIU, ĐƯỜNG NGUYỄN KHUYẾN - VĨNH QUÁN - HÀ ĐÔNG, HN  
TEL: 04. 63296967  
WEB: KIENTRUCDUONGDAI.VN  
EMAIL: KIENTRUCDUONGDAI@YAHOO.COM

GIÁM ĐỐC  
DIRECTOR

NGUYỄN TRÍ DŨNG

CHỦ NHIỆM DA PROJECT LEADER	HOÀNG ĐÌNH SÁNG	<i>[Signature]</i>
CHỦ TRÌ PRINCIPAL DESIGNER	NGUYỄN THỊ THANH HƯƠNG	<i>[Signature]</i>
THIẾT KẾ DESIGNED BY	NGUYỄN VĂN CHINH	<i>[Signature]</i>
VẼ DRAWN BY	NGÔ QUANG HOÀN	<i>[Signature]</i>
QLKT TECH. MANAGEMENT	NGUYỄN XUÂN KIẾN	<i>[Signature]</i>


HẠNG MỤC/DISCIPLINE

MẪU NHÀ M4

TÊN BẢN VẼ/DRAWING TITLE

MẶT BẰNG TẦNG HẦM

TỈ LỆ: SCALE	NGÀY HOÀN THÀNH COMPLETION DATE	LẦN SỬA ĐỔI REVISION
KHỔ GIẤY: A3 PAPER SIZE	05/2019	
GIAI ĐOẠN THIẾT KẾ: DESIGN STAGE	K.H.B.V DRAWING NO	KT-01

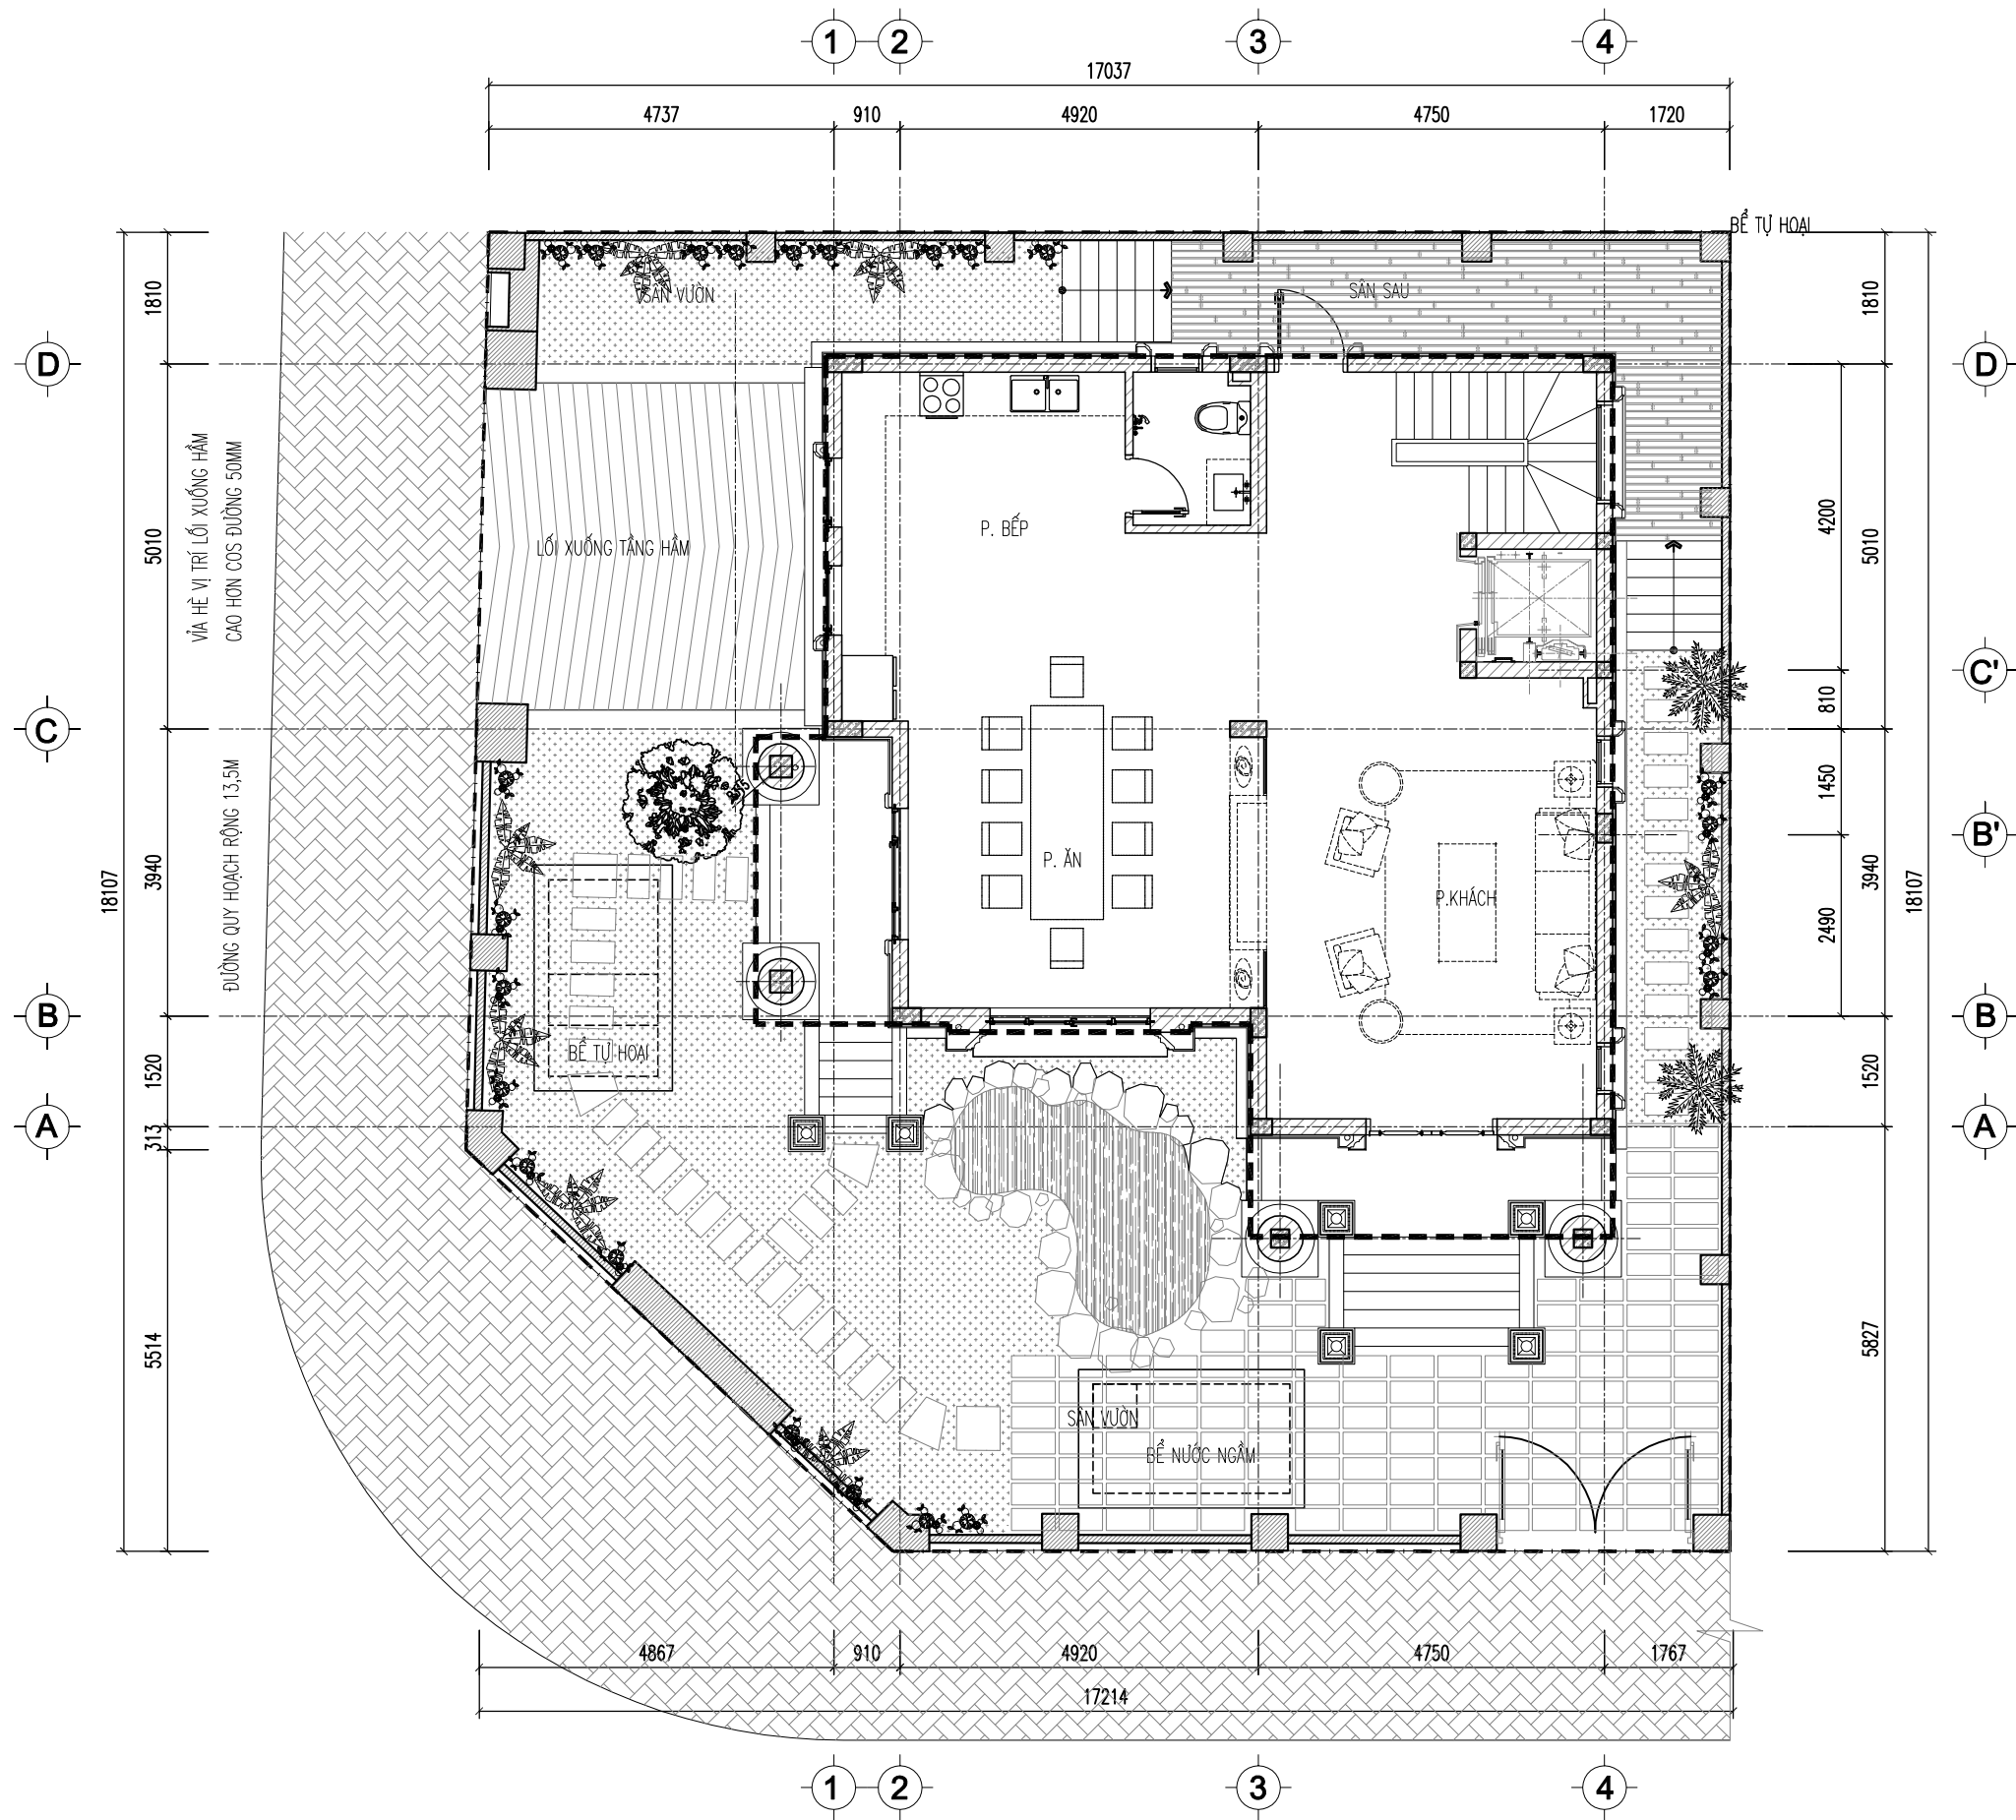

**MẶT BẰNG TẦNG 1 (119,04M<sup>2</sup>)**

KÝ HIỆU:  
 - - - ĐƯỜNG BỐ TÍNH TOÁN DIỆN TÍCH SÀN XÂY DỰNG

GHI CHỮ CHUNG  
 GENERAL NOTES

HIỆU CHỈNH VÀ HOÀN THÀNH  
 REVISION AND COMPLETION DATE

A		D	
B		E	
C		F	

DỰ ÁN/PROJECT  
 HẢI ĐĂNG CITY ( GIAI ĐOẠN 2 )

CÔNG TRÌNH/PROJECT TITLE  
 NHÀ Ở THẤP TẦNG NOCT2

ĐỊA ĐIỂM XD: SỐ 2 LÊ ĐỨC THỌ - P. MỸ ĐÌNH 2 - Q. NAM TỪ LIÊM - HÀ NỘI

CHỦ ĐẦU TƯ  
 INVESTOR  
 CÔNG TY CP ĐẦU TƯ ĐỊA ỐC HẢI ĐĂNG

ĐỊA CHỈ: SỐ 9 NGÕ 29, PHỐ LÁNG HÀ - P. THÀNH CÔNG, Q. BA ĐÌNH, HN

TU VẤN THIẾT KẾ/CONSULTANTS  
 CÔNG TY CỔ PHẦN  
 KIẾN TRÚC ĐƯƠNG ĐẠI

**Đương Đại**  
 CONTEMPORARY ARCHITECTURE JOINT STOCK COMPANY  
 PHÒNG: TẦNG 21, CHUNG CƯ CT1, KHU NHÀ Ở CHÂU VĂN LIU, ĐƯỜNG NGUYỄN KHUÊ - VĨNH QUÁN - HÀ ĐÔNG, HN  
 TEL: 04. 63296967  
 WEB: KIENTRUCDUONGDAI.VN  
 EMAIL: KIENTRUCDUONGDAI@YAHOO.COM

GIÁM ĐỐC  
 DIRECTOR

NGUYỄN TRÍ DŨNG

CHỦ NHIỆM DA PROJECT LEADER	HOÀNG ĐÌNH SÁNG	<i>[Signature]</i>
CHỦ TRÌ PRINCIPAL DESIGNER	NGUYỄN THỊ THANH HƯƠNG	<i>[Signature]</i>
THIẾT KẾ DESIGNED BY	NGUYỄN VĂN CHINH	<i>[Signature]</i>
VẼ DRAWN BY	NGÔ QUANG HOÀN	<i>[Signature]</i>
QLKT TECH. MANAGEMENT	NGUYỄN XUÂN KIẾN	<i>[Signature]</i>

HẠNG MỤC/DISCIPLINE


MẪU NHÀ M4

TÊN BẢN VẼ/DRAWING TITLE

MẶT BẰNG TẦNG 1

TỈ LỆ: SCALE	NGÀY HOÀN THÀNH COMPLETION DATE	LẦN SỬA ĐỔI REVISION
KHỔ GIẤY: A3 PAPER SIZE	05/2019	
GIAI ĐOẠN THIẾT KẾ: DESIGN STAGE	K.H.B.V DRAWING NO	KT-02



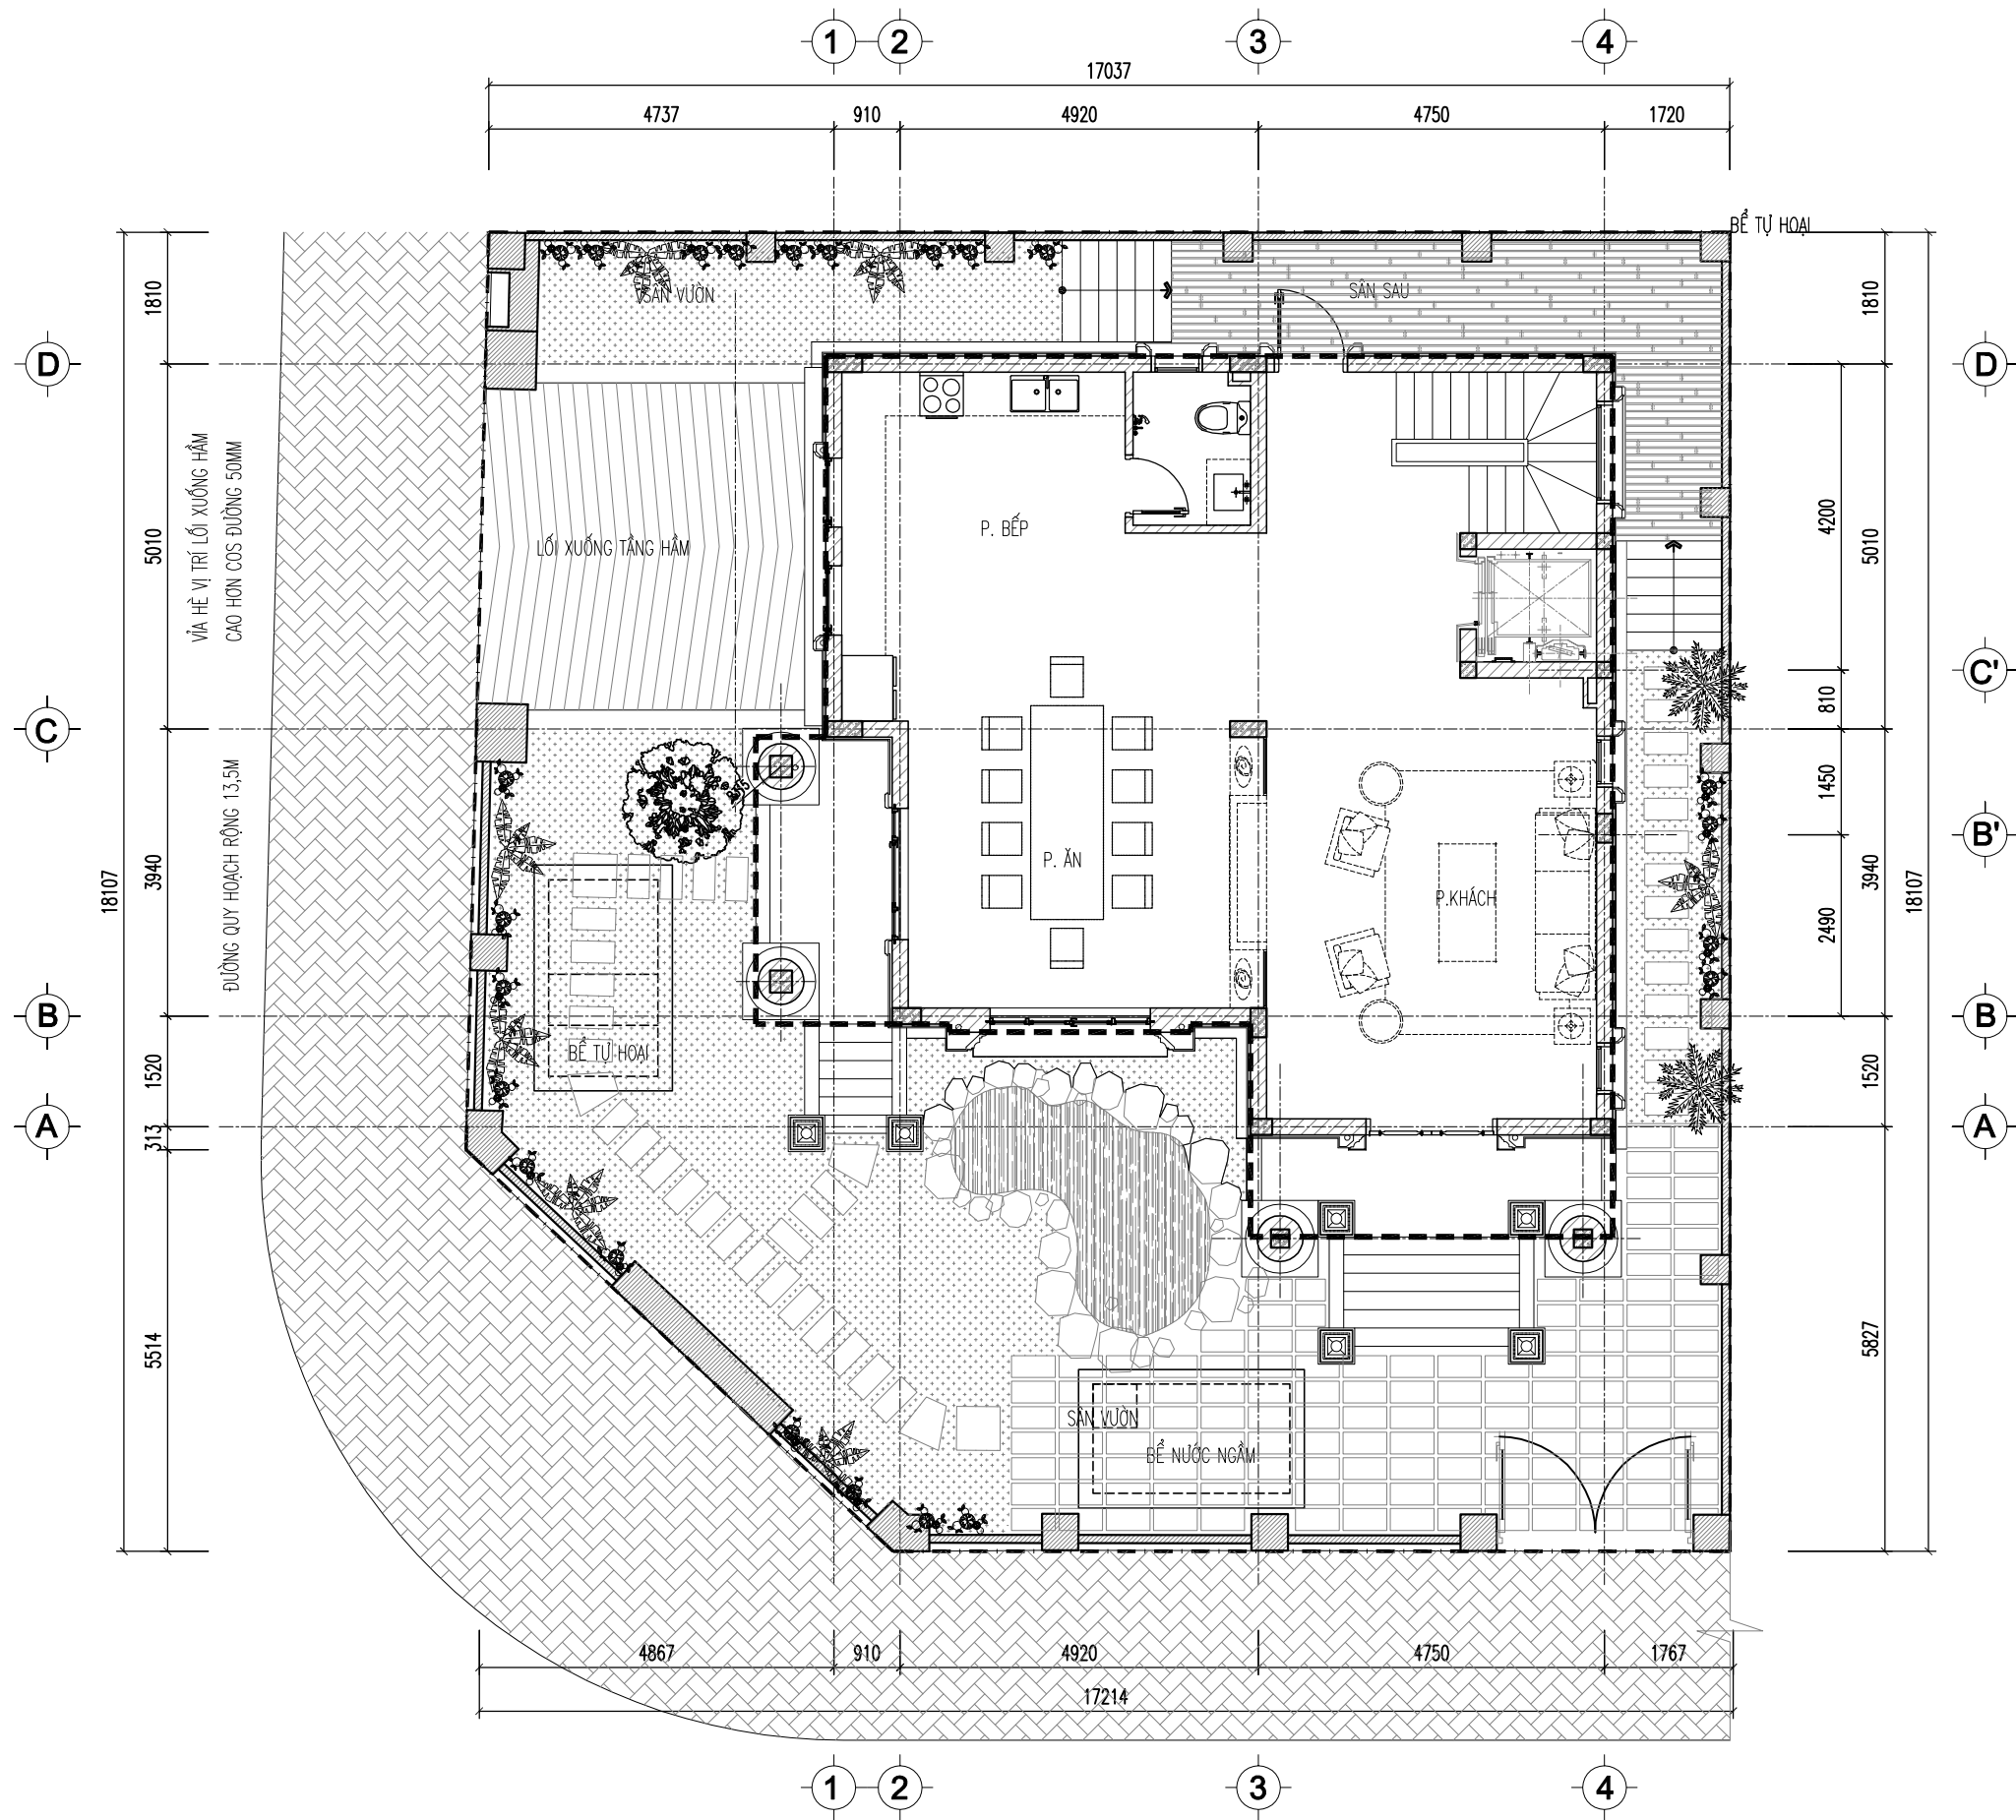

**MẶT BẰNG TẦNG 1 (119,04M<sup>2</sup>)**

KÝ HIỆU:  
 - - - ĐƯỜNG BỐ TÍNH TOÁN DIỆN TÍCH SÀN XÂY DỰNG

GHI CHỮ CHUNG  
 GENERAL NOTES

HIỆU CHỈNH VÀ HOÀN THÀNH  
 REVISION AND COMPLETION DATE

A		D	
B		E	
C		F	

DỰ ÁN/PROJECT  
 HẢI ĐĂNG CITY ( GIAI ĐOẠN 2 )

CÔNG TRÌNH/PROJECT TITLE  
 NHÀ Ở THẤP TẦNG NOCT2

ĐỊA ĐIỂM XD: SỐ 2 LÊ ĐỨC THỌ - P. MỸ ĐÌNH 2 - Q. NAM TỪ LIÊM - HÀ NỘI

CHỦ ĐẦU TƯ  
 INVESTOR  
 CÔNG TY CP ĐẦU TƯ ĐỊA ỐC HẢI ĐĂNG

ĐỊA CHỈ: SỐ 9 NGÕ 29, PHỐ LÁNG HA - P. THÀNH CÔNG, Q. BA ĐÌNH, HN

TU VẤN THIẾT KẾ/CONSULTANTS  
 CÔNG TY CỔ PHẦN  
 KIẾN TRÚC ĐƯƠNG ĐẠI

**Đương Đại**  
 CONTEMPORARY ARCHITECTURE JOINT STOCK COMPANY  
 PHÒNG: TẦNG 21, CHUNG CƯ CTI, KHU NHÀ Ở CHÂU VĂN LÂN, ĐƯỜNG NGUYỄN KHUYẾN - VĨNH QUÁN - HÀ ĐÔNG, HN  
 TEL: 04. 63296967  
 WEB: KIENTRUCDUONGDAI.VN  
 EMAIL: KIENTRUCDUONGDAI@YAHOO.COM

GIÁM ĐỐC  
 DIRECTOR

NGUYỄN TRÍ DŨNG

CHỦ NHIỆM DA PROJECT LEADER	HOÀNG ĐÌNH SÁNG	<i>[Signature]</i>
CHỦ TRÌ PRINCIPAL DESIGNER	NGUYỄN THỊ THANH HƯƠNG	<i>[Signature]</i>
THIẾT KẾ DESIGNED BY	NGUYỄN VĂN CHINH	<i>[Signature]</i>
VẼ DRAWN BY	NGÔ QUANG HOÀN	<i>[Signature]</i>
QLKT TECH MANAGEMENT	NGUYỄN XUÂN KIẾN	<i>[Signature]</i>


HẠNG MỤC/DISCIPLINE

MẪU NHÀ M4

TÊN BẢN VẼ/DRAWING TITLE


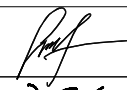

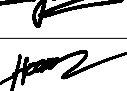
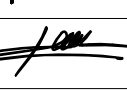
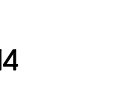
MẶT BẰNG TẦNG 1


TỈ LỆ: SCALE	NGÀY HOÀN THÀNH COMPLETION DATE	LẦN SỬA ĐỔI REVISION
KHỔ GIẤY: A3 PAPER SIZE	05/2019	
GIAI ĐOẠN THIẾT KẾ: DESIGN STAGE	K.H.B.V DRAWING NO	KT-02

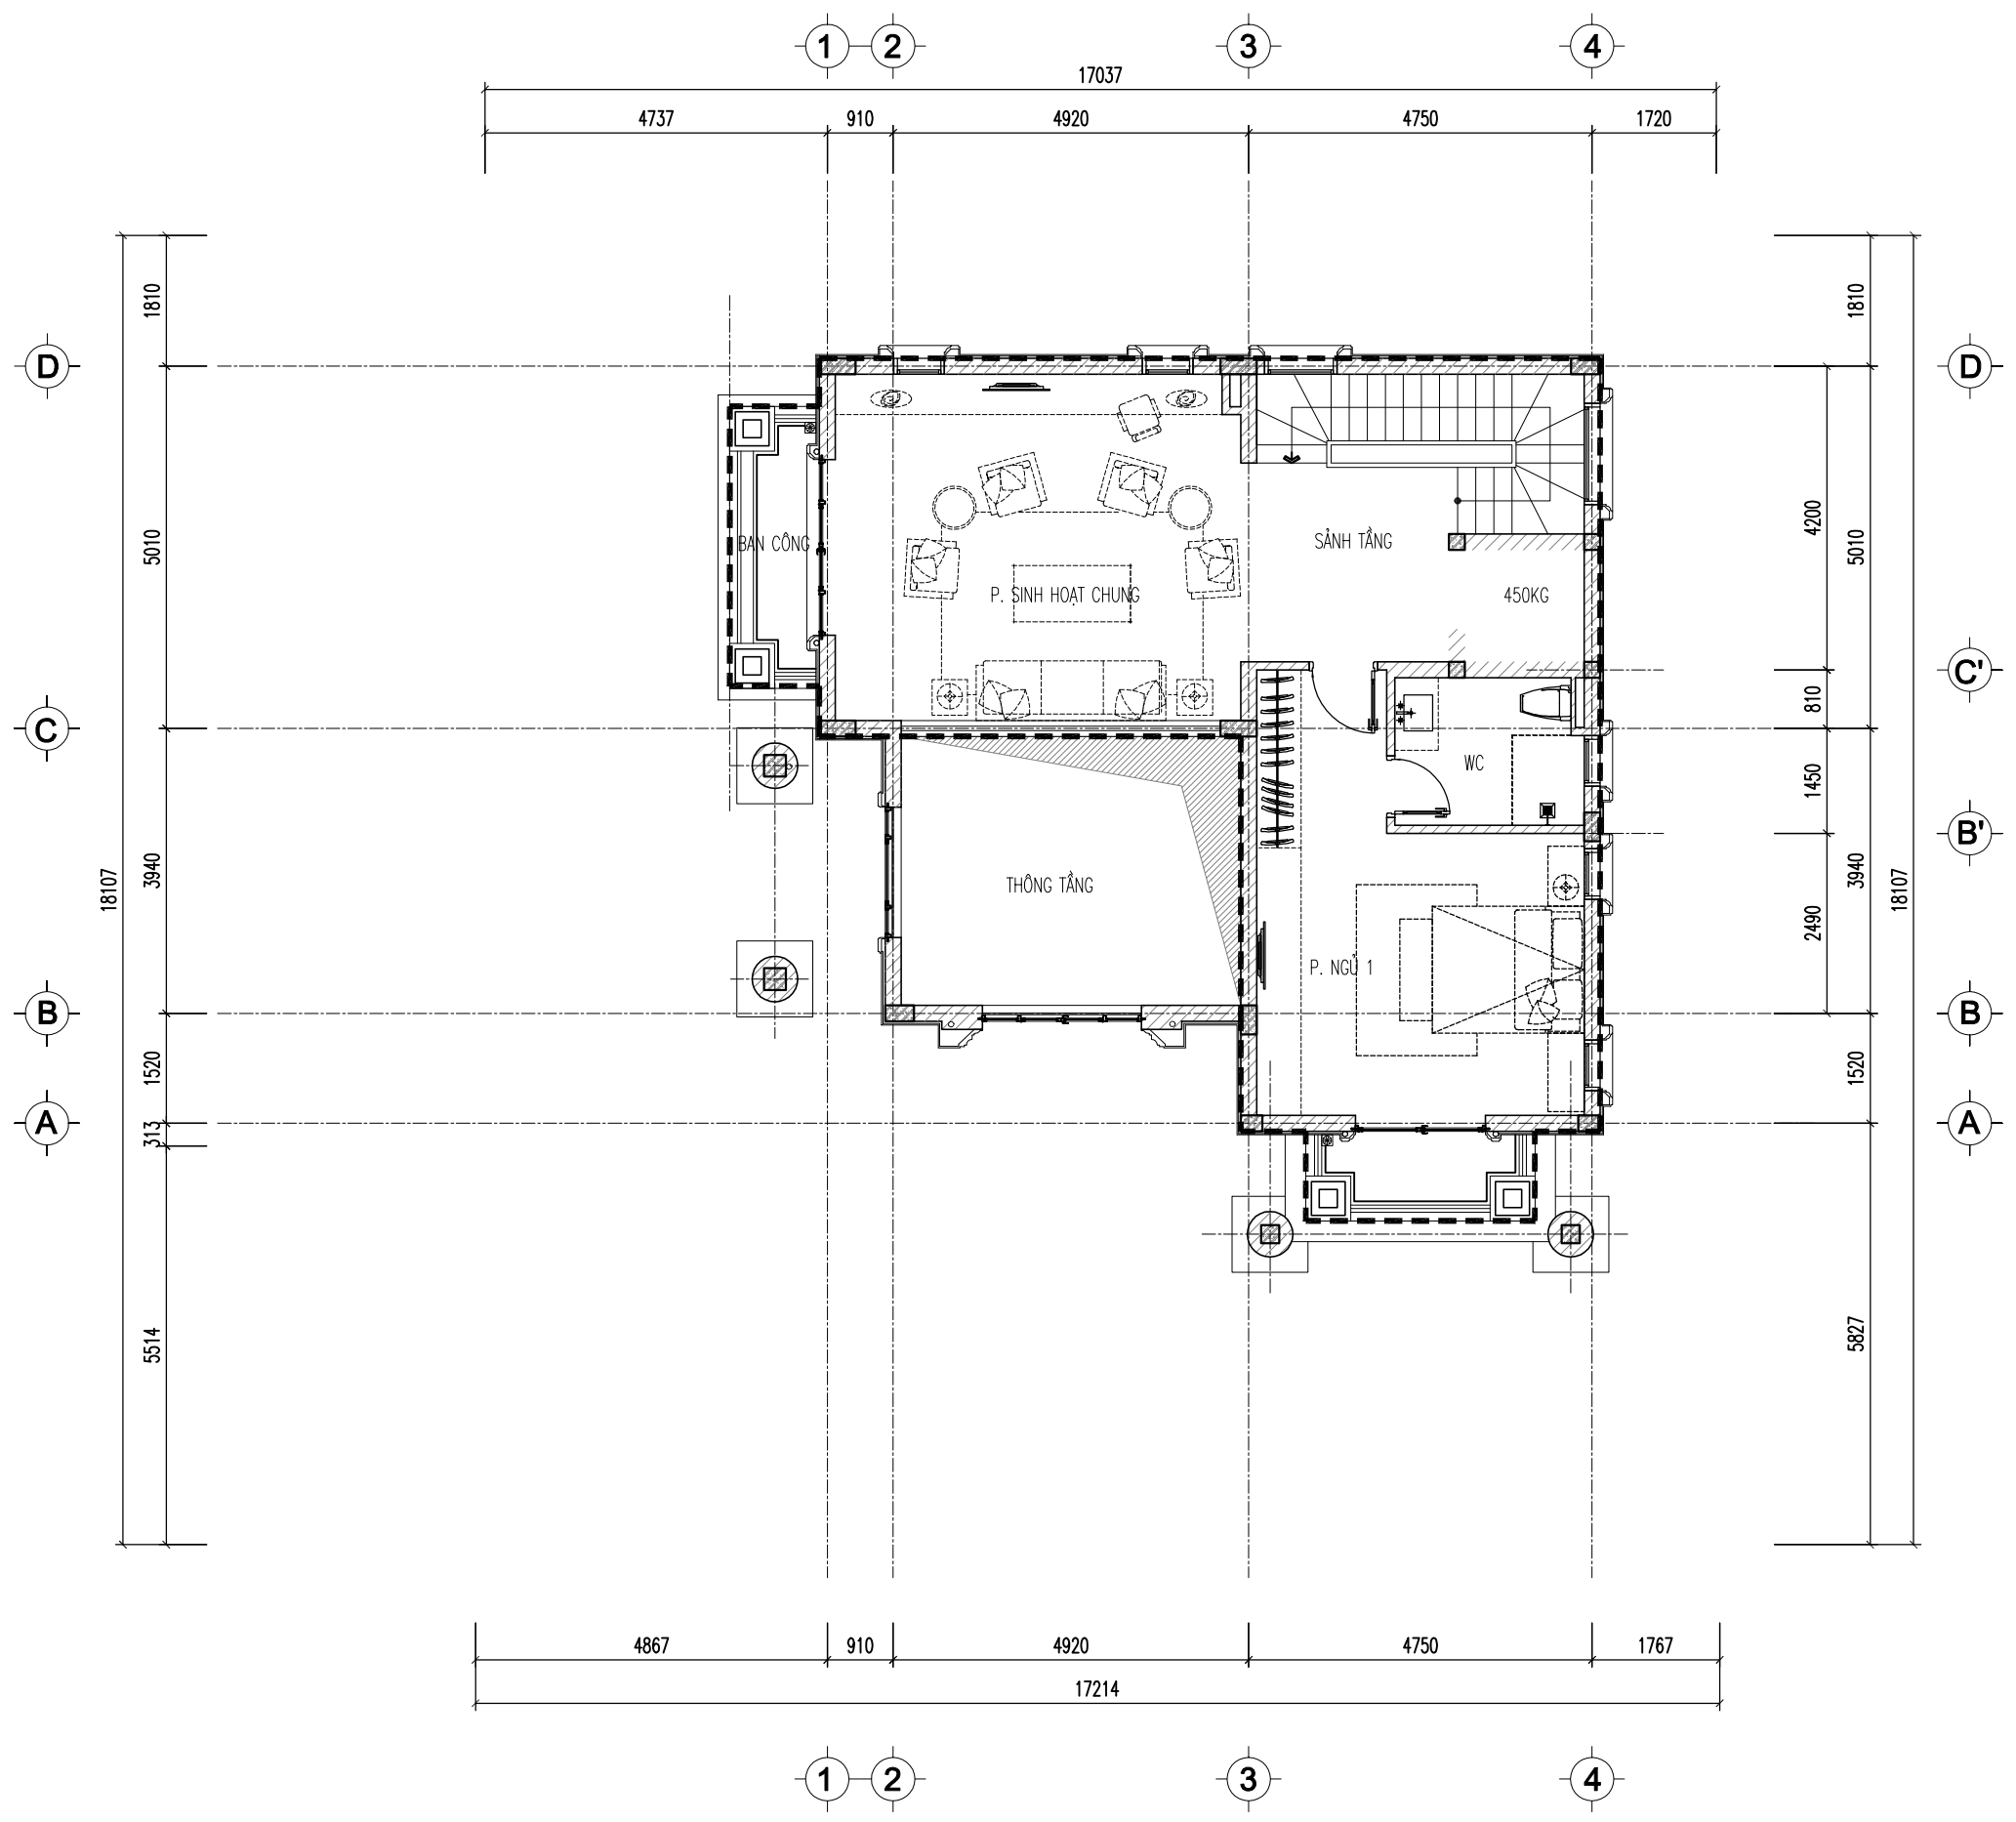

**MẶT BẰNG TẦNG 2 (111,77M2)**

KÝ HIỆU:  
 - - - ĐƯỜNG BỐ TÍNH TOÁN DIỆN TÍCH SÀN XÂY DỰNG

GHI CHỮ CHUNG GENERAL NOTES			
HIỆU CHỈNH VÀ HOÀN THÀNH REVISION AND COMPLETION DATE			
A		D	
B		E	
C		F	
DỰ ÁN/PROJECT HẢI ĐĂNG CITY ( GIAI ĐOẠN 2 )			
CÔNG TRÌNH/PROJECT TITLE NHÀ Ở THẤP TẦNG NOCT2			
ĐỊA ĐIỂM XD: SỐ 9 LÊ ĐỨC THO - P. MỸ ĐÌNH 2 - Q. NAM TỪ LIÊM - HÀ NỘI			
CHỦ ĐẦU TƯ INVESTOR CÔNG TY CP ĐẦU TƯ ĐỊA ỐC HẢI ĐĂNG			
ĐỊA CHỈ: SỐ 9 NGÕ 29, PHỐ LÁNG HÀ - P. THÀNH CÔNG, Q. BA ĐÌNH, HN			
TƯ VẤN THIẾT KẾ/CONSULTANTS CÔNG TY CỔ PHẦN KIẾN TRÚC ĐƯƠNG ĐẠI			
 <b>Đương Đại</b> CONTEMPORARY ARCHITECTURE JOINT STOCK COMPANY PHÒNG: TẦNG 21, CHUNG CƯ CT1, KHU NHÀ Ở CHÂU VĂN LIU, ĐƯỜNG NGUYỄN KHUYẾN - VĨNH QUÁN - HÀ ĐÔNG, HN TEL: 04. 63296967 WEB: KIENTRUCDUONGDAI.VN EMAIL: KIENTRUCDUONGDAI@YAHOO.COM			
GIÁM ĐỐC DIRECTOR NGUYỄN TRÍ DŨNG			
CHỦ NHIỆM DA PROJECT LEADER	HOÀNG ĐÌNH SÁNG		
CHỦ TRƯ PRINCIPAL DESIGNER	NGUYỄN THỊ THANH HƯƠNG		
THIẾT KẾ DESIGNED BY	NGUYỄN VĂN CHINH		
VẼ DRAWN BY	NGÔ QUANG HOÀN		
QLKT TECH. MANAGEMENT	NGUYỄN XUÂN KIẾN		
HANG MỤC/DISCIPLINE MẪU NHÀ M4			
TÊN BẢN VẼ/DRAWING TITLE MẶT BẰNG TẦNG 2			
TỈ LỆ: SCALE	NGÀY HOÀN THÀNH COMPLETION DATE	LẦN SỬA ĐỔI REVISION	
KHỔ GIẤY: A3 PAPER SIZE	05/2019		
GIAI ĐOẠN THIẾT KẾ: DESIGN STAGE	K.H.B.V DRAWING NO	KT-03	

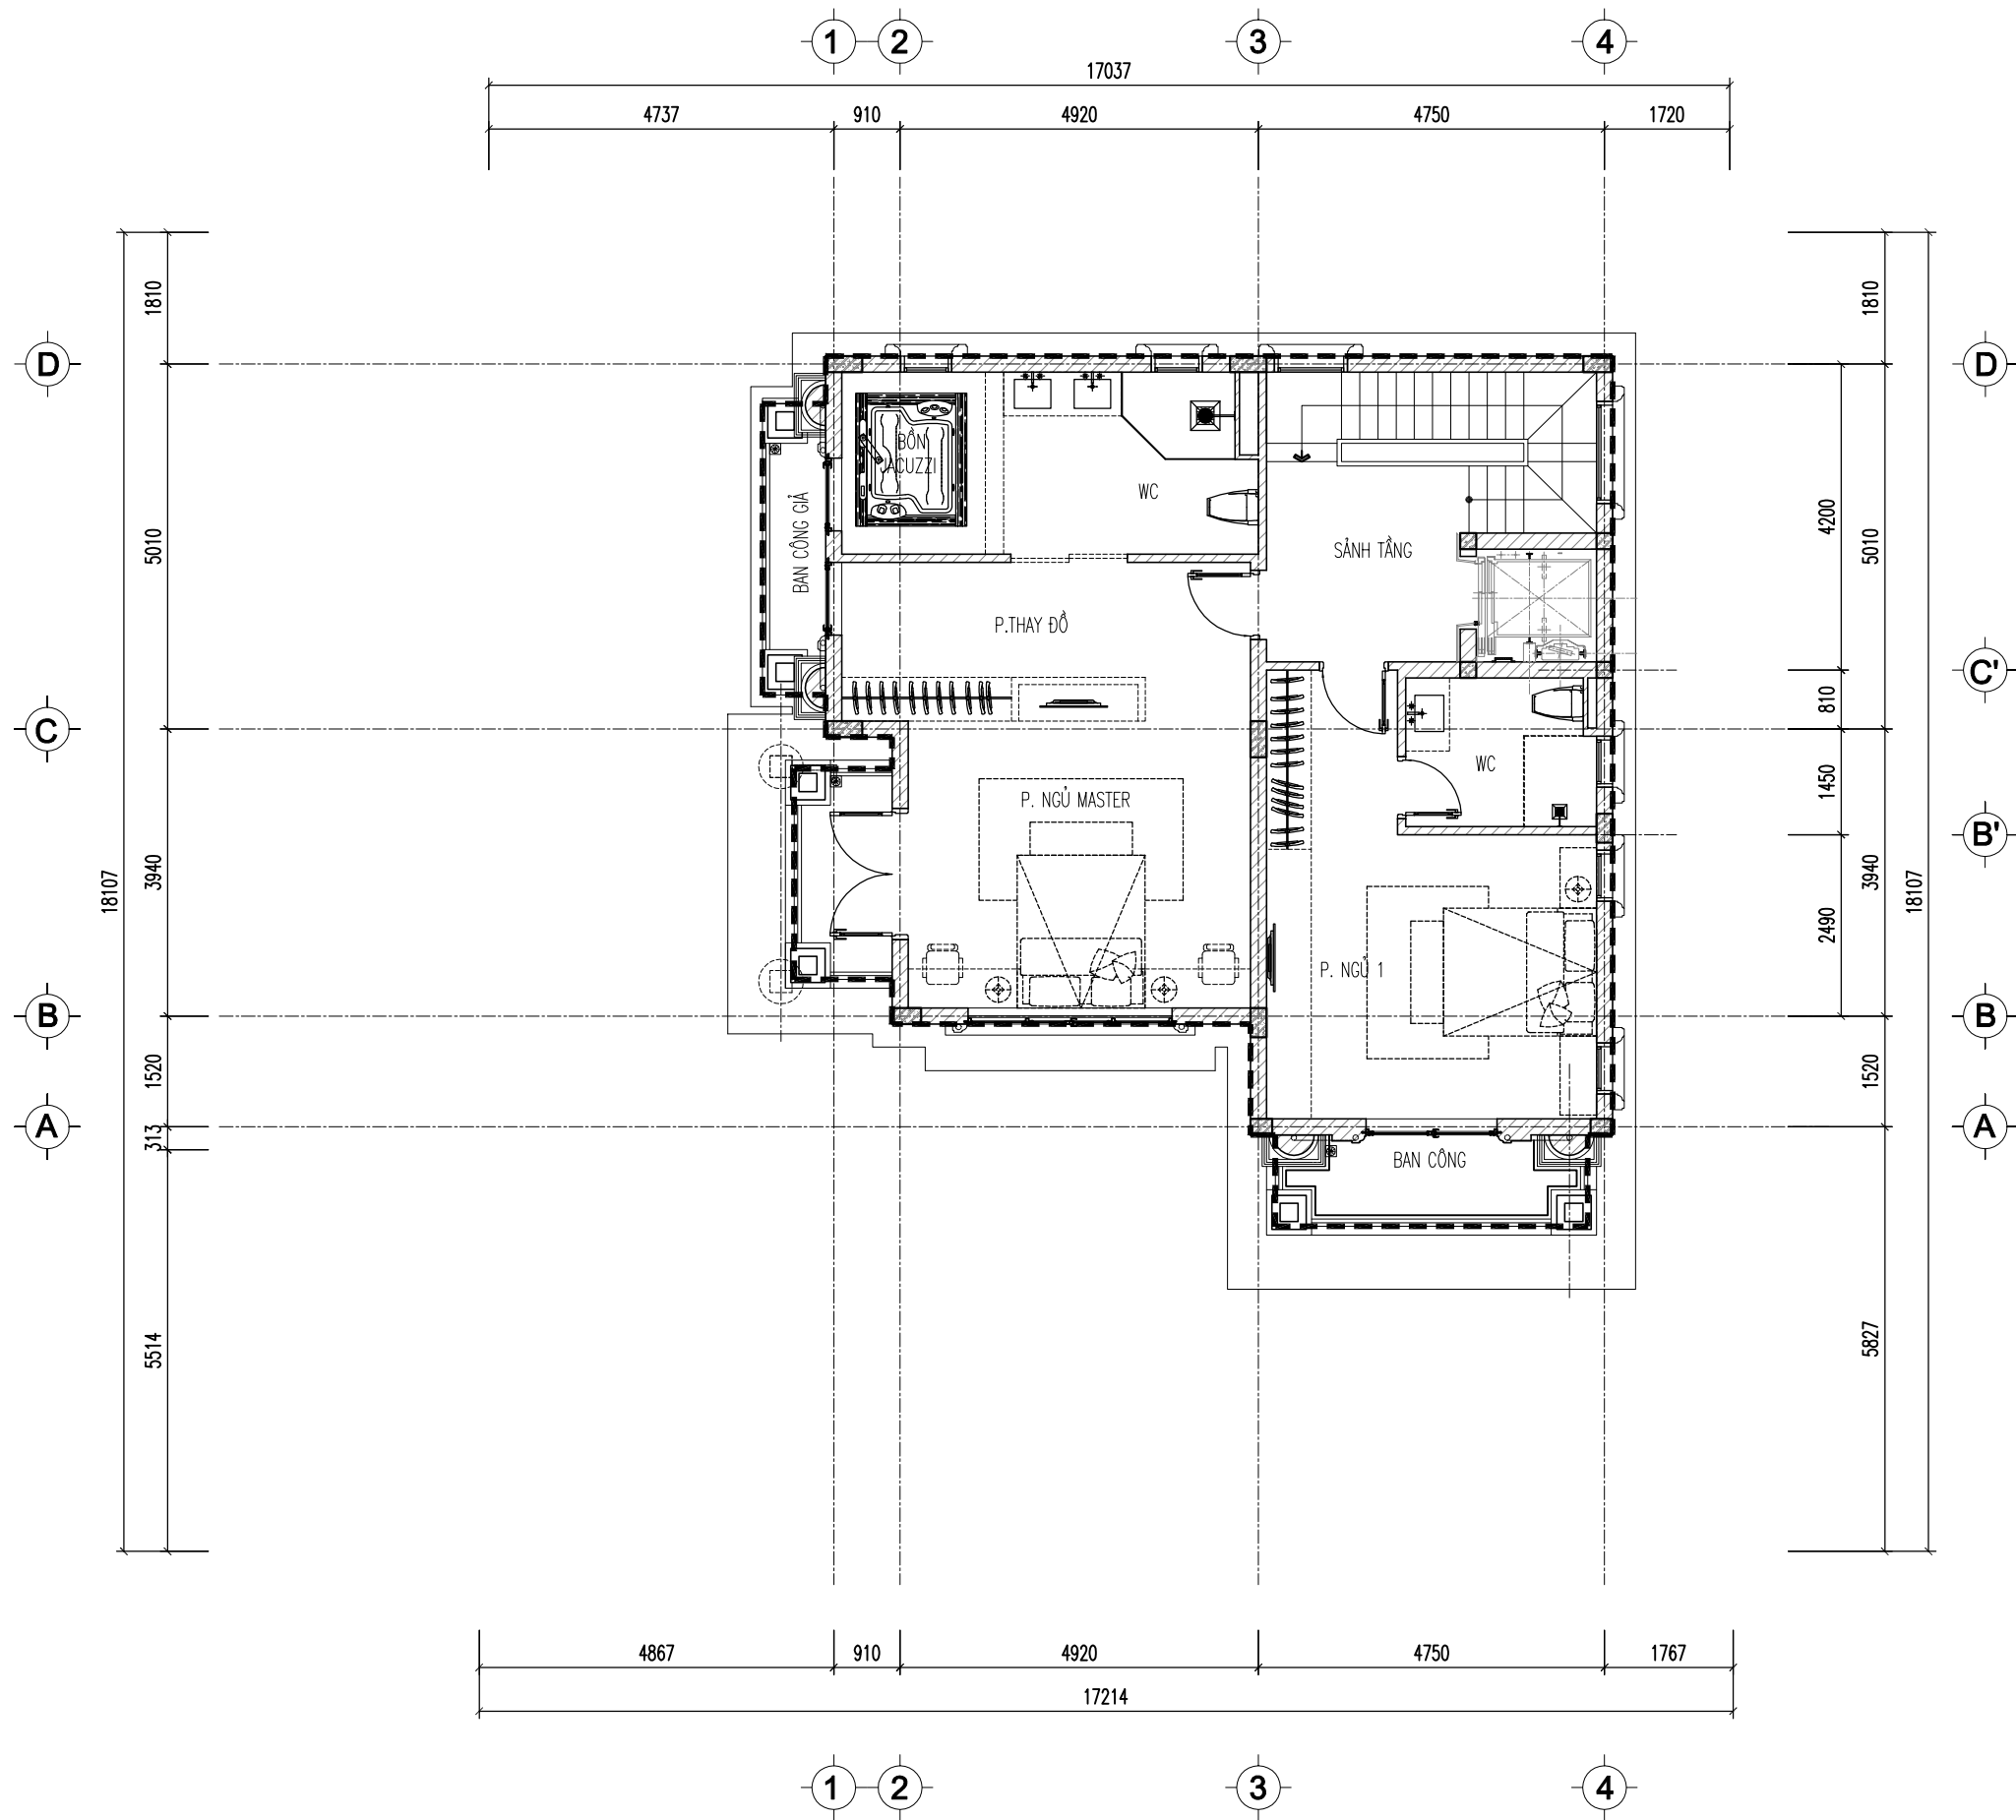

**MẶT BẰNG TẦNG 3 (117,4M2)**

KÝ HIỆU:  
 - - - ĐƯỜNG BỐ TÍNH TOÁN DIỆN TÍCH SÀN XÂY DỰNG

GHI CHỮ CHUNG  
 GENERAL NOTES

HIỆU CHỈNH VÀ HOÀN THÀNH  
 REVISION AND COMPLETION DATE

A		D	
B		E	
C		F	

DỰ ÁN/PROJECT  
 HẢI ĐĂNG CITY ( GIAI ĐOẠN 2 )

CÔNG TRÌNH/PROJECT TITLE  
 NHÀ Ở THẤP TẦNG NOCT2

ĐỊA ĐIỂM XD: SỐ 2 LÊ ĐỨC THO - P. MỸ ĐÌNH 2 - Q. NAM TỪ LIÊM - HÀ NỘI

CHỦ ĐẦU TƯ  
 INVESTOR  
 CÔNG TY CP ĐẦU TƯ ĐỊA ỐC HẢI ĐĂNG

ĐỊA CHỈ: SỐ 9 NGÕ 29, PHỐ LÁNG HÀ - P. THÀNH CÔNG, Q. BA ĐÌNH, HN

TU VẤN THIẾT KẾ/CONSULTANTS  
 CÔNG TY CỔ PHẦN  
 KIẾN TRÚC ĐƯƠNG ĐẠI

**Đương Đại**  
 CONTEMPORARY ARCHITECTURE JOINT STOCK COMPANY  
 PHÒNG: TẦNG 21, CHUNG CỘT 1, KHU NHÀ Ở CẤP TỶ VIÊN 100, ĐƯỜNG NGUYỄN KHUÊ - VĨNH QUÁN - HÀ ĐÔNG, HN  
 TEL: 04. 63296967  
 WEB: KIENTRUCDUONGDAI.VN  
 EMAIL: KIENTRUCDUONGDAI@YAHOO.COM

GIÁM ĐỐC  
 DIRECTOR

NGUYỄN TRÍ DŨNG

CHỦ NHIỆM DA PROJECT LEADER	HOÀNG ĐÌNH SÁNG	<i>[Signature]</i>
CHỦ TRÌ PRINCIPAL DESIGNER	NGUYỄN THỊ THANH HƯƠNG	<i>[Signature]</i>
THIẾT KẾ DESIGNED BY	NGUYỄN VĂN CHINH	<i>[Signature]</i>
VẼ DRAWN BY	NGÔ QUANG HOÀN	<i>[Signature]</i>
QLKT TECH. MANAGEMENT	NGUYỄN XUÂN KIẾN	<i>[Signature]</i>

HANG MỤC/DISCIPLINE


MẪU NHÀ M4

TÊN BẢN VẼ/DRAWING TITLE

MẶT BẰNG TẦNG 3

TỈ LỆ: SCALE	NGÀY HOÀN THÀNH COMPLETION DATE	LẦN SỬA ĐỔI REVISION
KHỔ GIẤY: A3 PAPER SIZE	05/2019	
GIAI ĐOẠN THIẾT KẾ: DESIGN STAGE	K.H.B.V DRAWING NO	KT-04



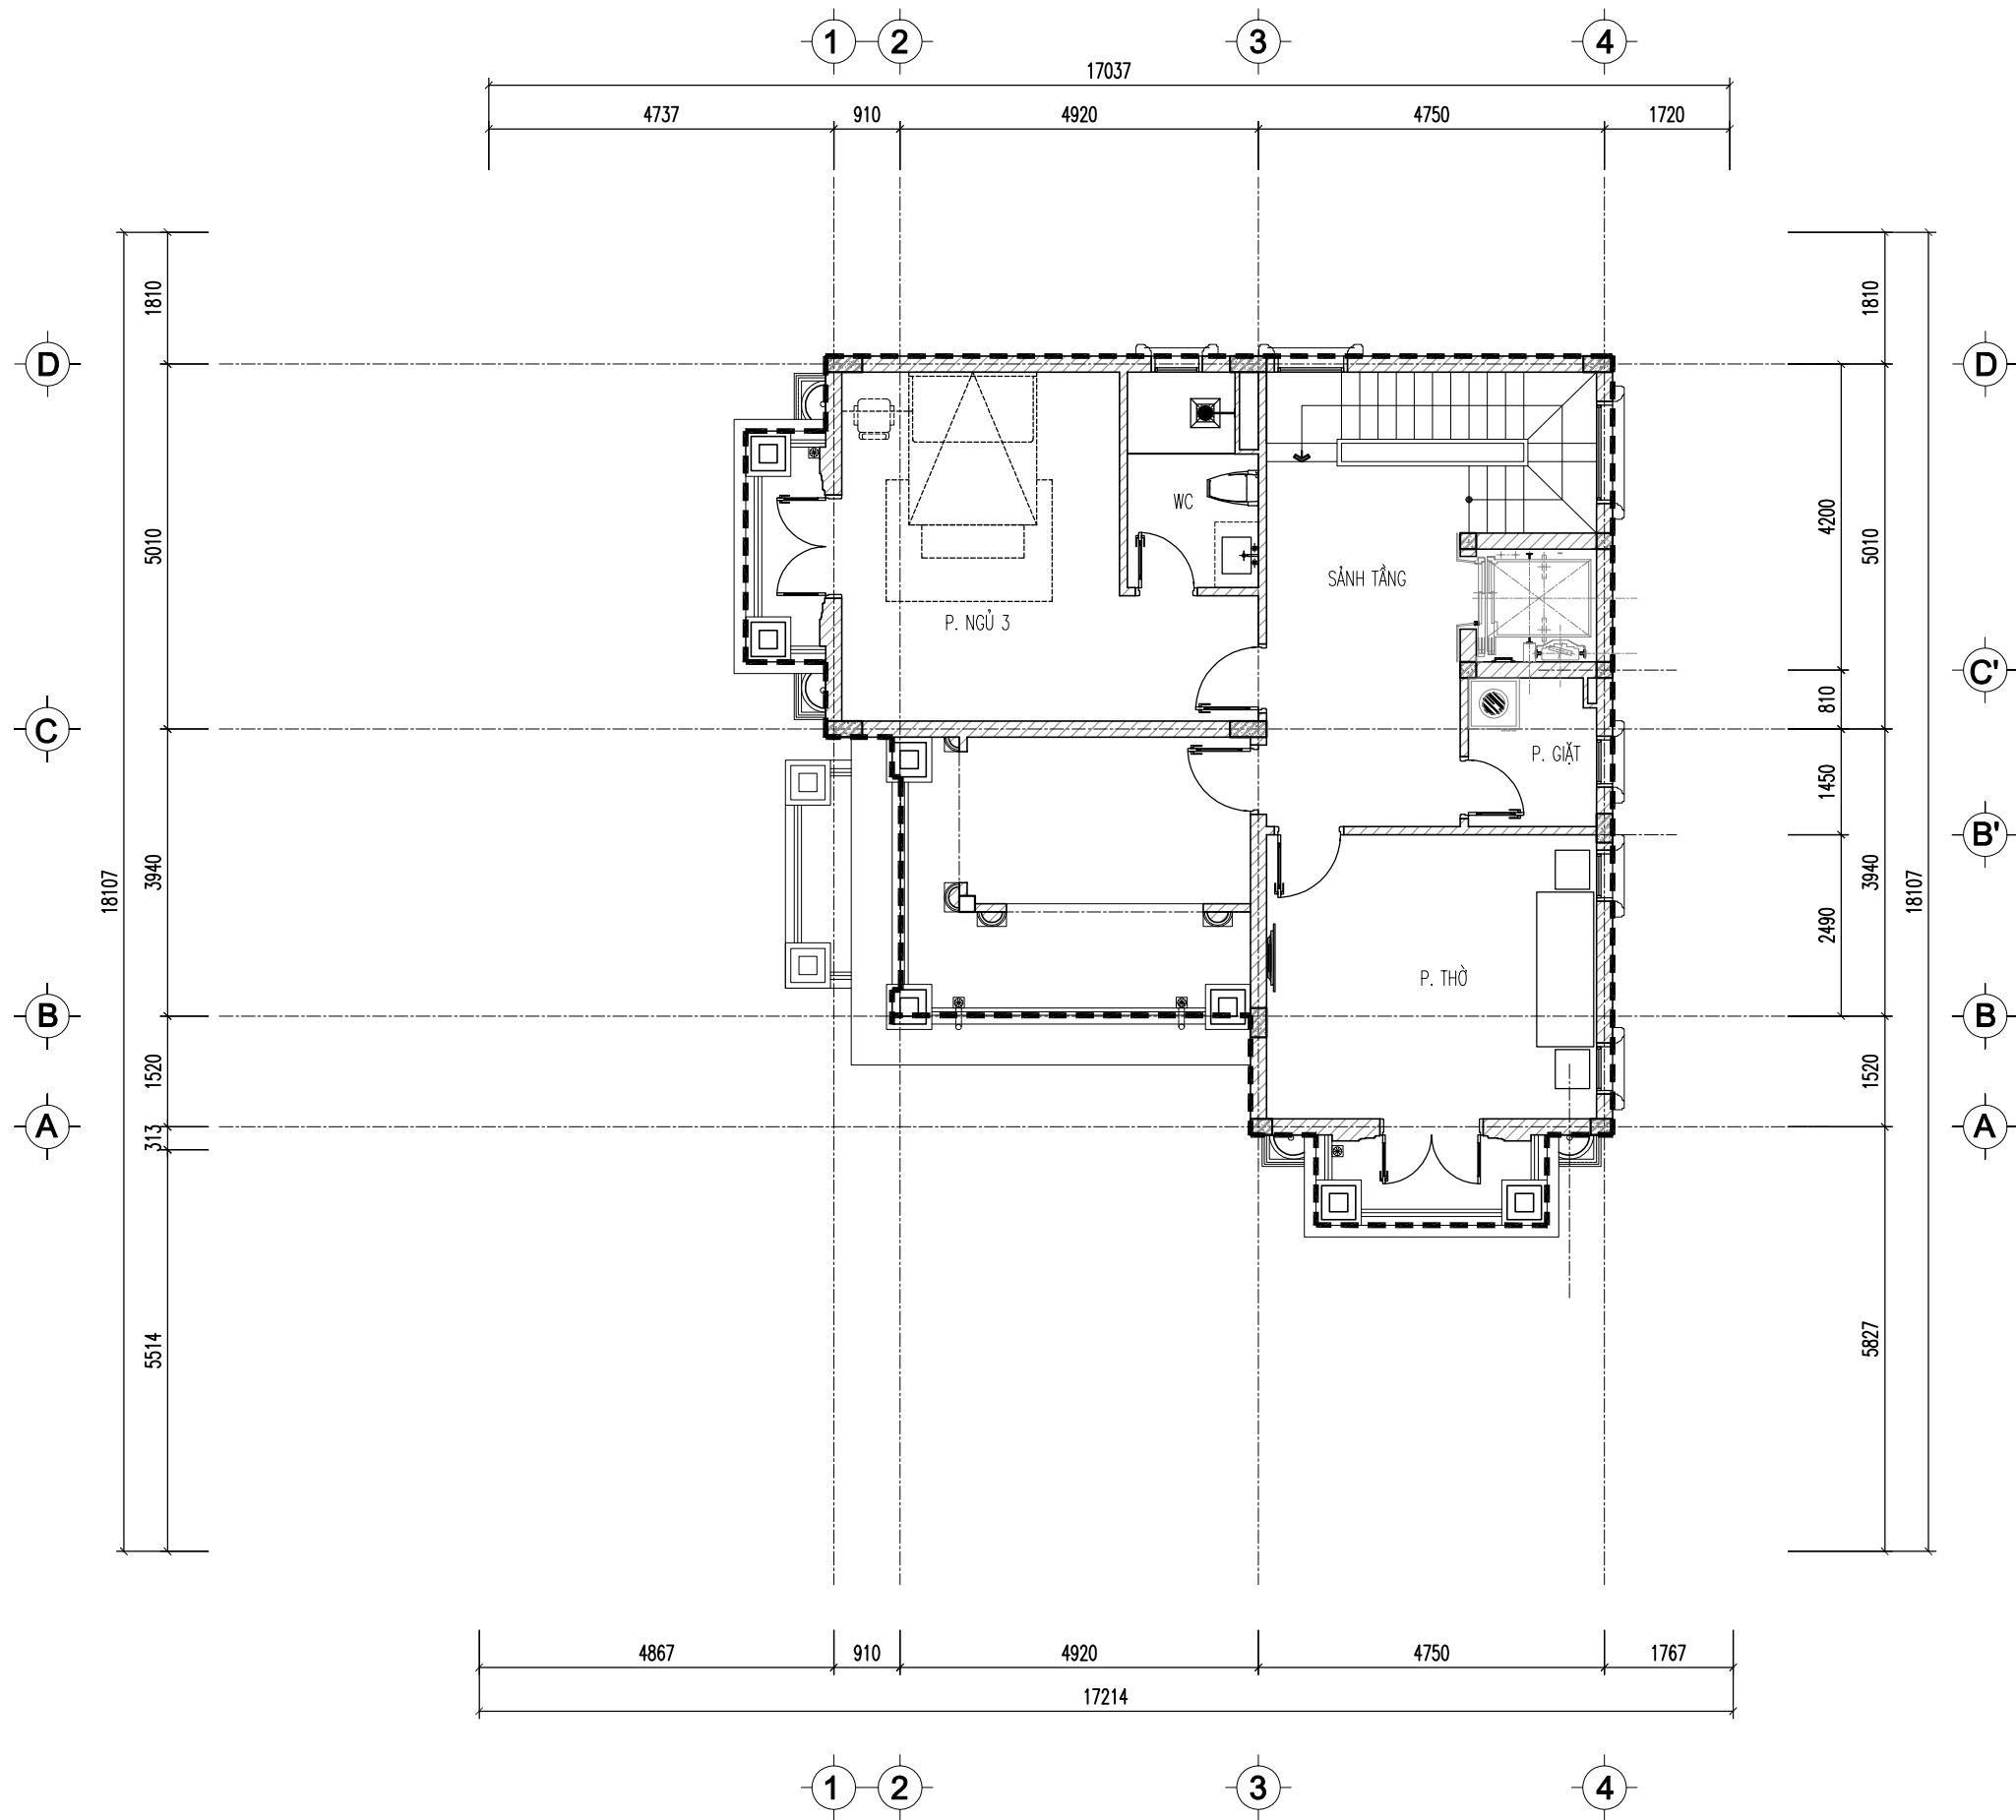

**MẶT BẰNG TẦNG 4 (91,36M<sup>2</sup>)**

KÝ HIỆU:  
 - - - ĐƯỜNG BƠ TÍNH TOÁN DIỆN TÍCH SÀN XÂY DỰNG

GHI CHỮ CHUNG  
 GENERAL NOTES

HIỆU CHỈNH VÀ HOÀN THÀNH  
 REVISION AND COMPLETION DATE

A		D	
B		E	
C		F	

DỰ ÁN/PROJECT  
 HẢI ĐĂNG CITY ( GIAI ĐOẠN 2 )

CÔNG TRÌNH/PROJECT TITLE  
 NHÀ Ở THẤP TẦNG NOCT2

ĐỊA ĐIỂM XD: SỐ 2 LÊ ĐỨC THO - P. MỸ ĐÌNH 2 - Q. NAM TỪ LIÊM - HÀ NỘI

CHỦ ĐẦU TƯ  
 INVESTOR  
 CÔNG TY CP ĐẦU TƯ ĐỊA ỐC HẢI ĐĂNG

ĐỊA CHỈ: SỐ 9 NGÕ 29, PHỐ LÁNG HÀ - P. THÀNH CÔNG, Q. BA ĐÌNH, HN

TU VẤN THIẾT KẾ/CONSULTANTS  
**CÔNG TY CỔ PHẦN  
 KIẾN TRÚC ĐƯƠNG ĐẠI**

**Đương Đại**  
 CONTEMPORARY ARCHITECTURE JOINT STOCK COMPANY  
 P.216 - TẦNG 21, CHUNG CỘT 1, KHU NHÀ Ở CHÂU VĂN LIÊM, ĐƯỜNG NGUYỄN KHUYẾN - VĨNH QUẬN - HÀ ĐÔNG, HN  
 TEL: 04. 63296967  
 WEB: KIENTRUCDUONGDAI.VN  
 EMAIL: KIENTRUCDUONGDAI@YAHOO.COM

GIÁM ĐỐC  
 DIRECTOR

NGUYỄN TRÍ DŨNG

CHỦ NHIỆM DA PROJECT LEADER	HOÀNG ĐÌNH SÁNG	
CHỦ TRÌ PRINCIPAL DESIGNER	NGUYỄN THỊ THANH HƯƠNG	
THIẾT KẾ DESIGNED BY	NGUYỄN VĂN CHINH	
VẼ DRAWN BY	NGÔ QUANG HOÀN	
QLKT TECH. MANAGEMENT	NGUYỄN XUÂN KIẾN	


HẠNG MỤC/DISCIPLINE

MẪU NHÀ M4

TÊN BẢN VẼ/DRAWING TITLE


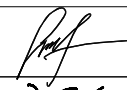

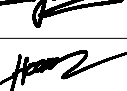
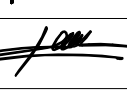
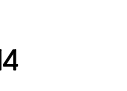
MẶT BẰNG TẦNG 4


TỈ LỆ: SCALE	NGÀY HOÀN THÀNH COMPLETION DATE	LẦN SỬA ĐỔI REVISION
KHỔ GIẤY: A3 PAPER SIZE	05/2019	
GIAI ĐOẠN THIẾT KẾ: DESIGN STAGE	K.H.B.V DRAWING NO	KT-05

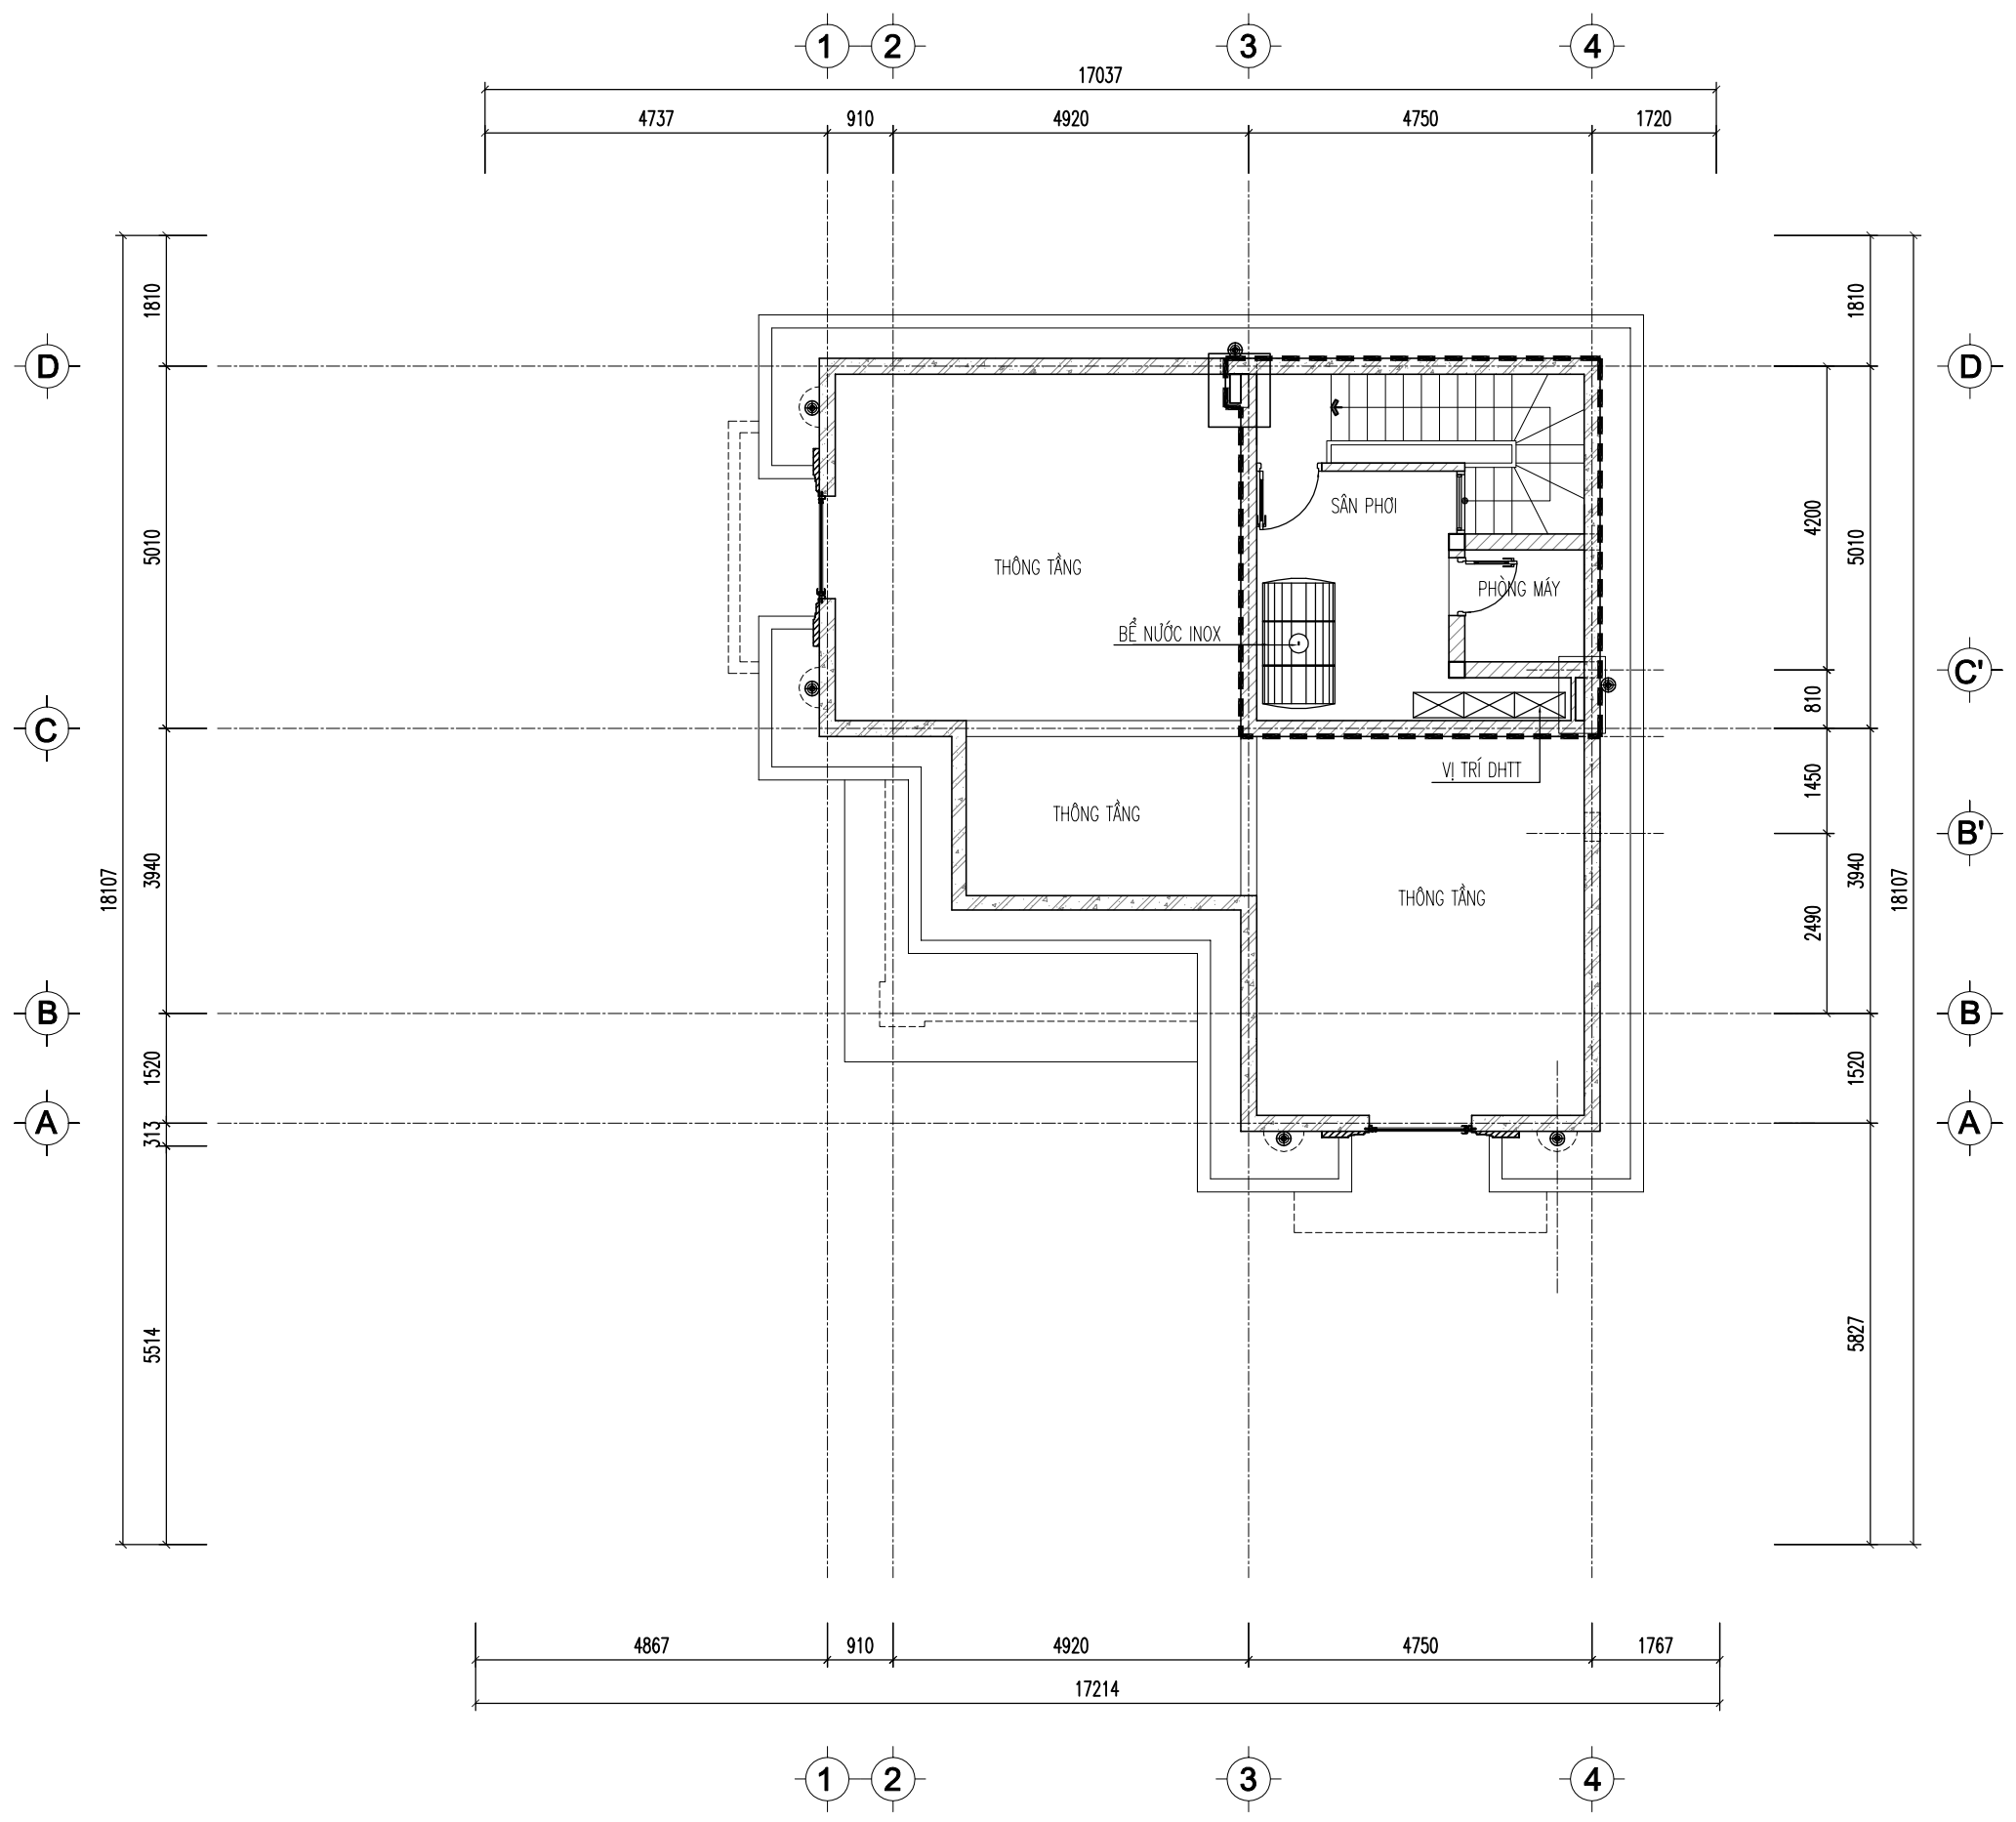


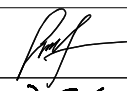

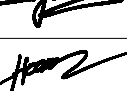
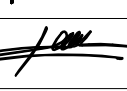

**MẶT BẰNG TẦNG TUM (26M2)**

KÝ HIỆU:  
 - - - ĐƯỜNG BO TÍNH TOÁN DIỆN TÍCH SÀN XÂY DỰNG

GHI CHÚ CHUNG GENERAL NOTES			
HIỆU CHỈNH VÀ HOÀN THÀNH REVISION AND COMPLETION DATE			
A		D	
B		E	
C		F	
DỰ ÁN/PROJECT HẢI ĐĂNG CITY ( GIAI ĐOẠN 2 )			
CÔNG TRÌNH/PROJECT TITLE NHÀ Ở THẤP TẦNG NOCT2			
ĐỊA ĐIỂM XD: SỐ 2 LÊ ĐỨC THO - P. MỸ ĐÌNH 2 - Q. NAM TỪ LIÊM - HÀ NỘI			
CHỦ ĐẦU TƯ INVESTOR CÔNG TY CP ĐẦU TƯ ĐỊA ỐC HẢI ĐĂNG			
ĐỊA CHỈ: SỐ 9 NGÕ 29, PHỐ LÁNG HÀ - P. THÀNH CÔNG, Q. BA ĐÌNH, HN			
TƯ VẤN THIẾT KẾ/CONSULTANTS CÔNG TY CỔ PHẦN KIẾN TRÚC ĐƯƠNG ĐẠI			
 <b>Đương Đại</b> CONTEMPORARY ARCHITECTURE JOINT STOCK COMPANY PHÒNG - TẦNG 21, CHUNG CƯ CT1, KHU NHÀ Ở CHÂU VĂN LIU, ĐƯỜNG NGUYỄN KHUYẾN - VĨNH QUÁN - HÀ ĐÔNG, HN TEL: 04. 63296967 WEB: KIENTRUCDUONGDAI.VN EMAIL: KIENTRUCDUONGDAI@YAHOO.COM			
GIÁM ĐỐC DIRECTOR NGUYỄN TRÍ DŨNG			
CHỦ NHIỆM DA PROJECT LEADER	HOÀNG ĐÌNH SÁNG		
CHỦ TRƯ PRINCIPAL DESIGNER	NGUYỄN THỊ THANH HƯƠNG		
THIẾT KẾ DESIGNED BY	NGUYỄN VĂN CHINH		
VẼ DRAWN BY	NGÔ QUANG HOÀN		
QLKT TECH. MANAGEMENT	NGUYỄN XUÂN KIẾN		
HẠNG MỤC/DISCIPLINE MẪU NHÀ M4			
TÊN BẢN VẼ/DRAWING TITLE MẶT BẰNG TẦNG TUM			
TỈ LỆ: SCALE	NGÀY HOÀN THÀNH COMPLETION DATE	LẦN SỬA ĐỔI REVISION	
KHỔ GIẤY: A3 PAPER SIZE	05/2019		
GIAI ĐOẠN THIẾT KẾ: DESIGN STAGE	K.H.B.V DRAWING NO	KT-06	

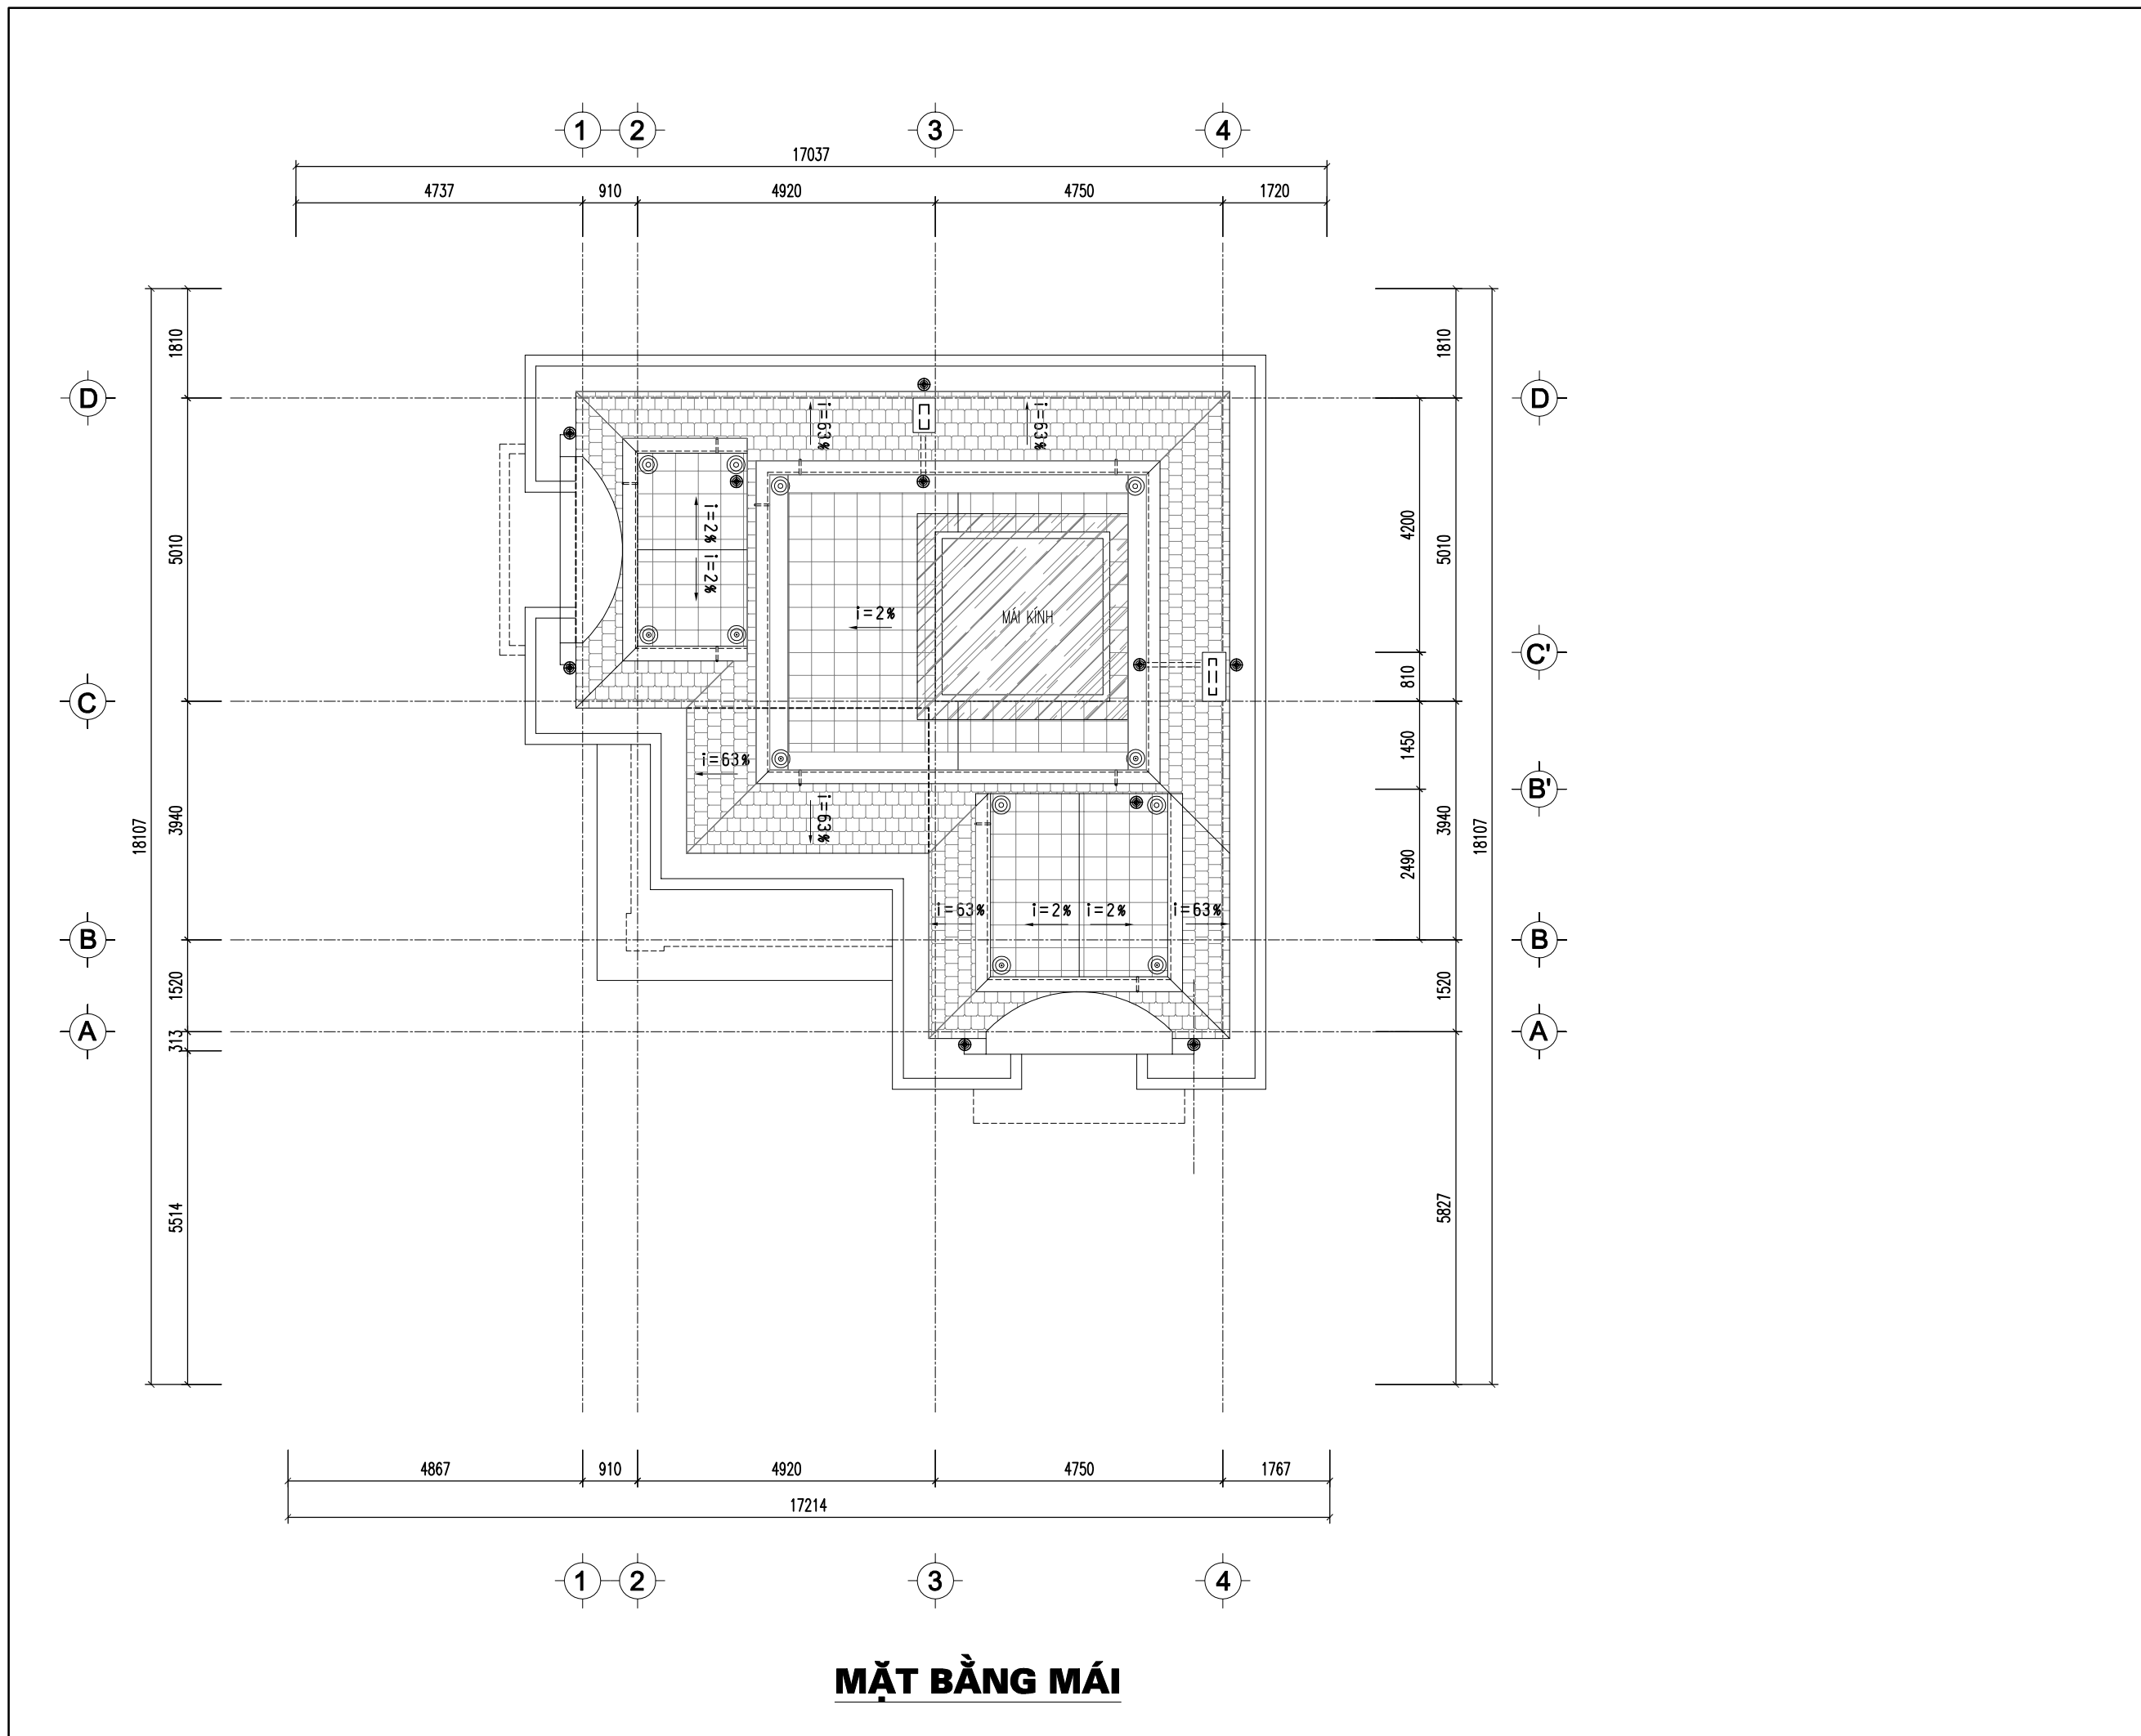

**MẶT BẰNG MÁI**

GHI CHỮ CHUNG GENERAL NOTES			
HIỆU CHỈNH VÀ HOÀN THÀNH REVISION AND COMPLETION DATE			
A		D	
B		E	
C		F	
DỰ ÁN/PROJECT HẢI ĐĂNG CITY ( GIAI ĐOẠN 2 )			
CÔNG TRÌNH/PROJECT TITLE NHÀ Ở THẤP TẦNG NOCT2			
ĐỊA ĐIỂM XD: SỐ 2 LÊ ĐỨC THO - P. MỸ ĐÌNH 2 - Q. NAM TỪ LIÊM - HÀ NỘI			
CHỦ ĐẦU TƯ INVESTOR CÔNG TY CP ĐẦU TƯ ĐỊA ỐC HẢI ĐĂNG			
ĐỊA CHỈ: SỐ 9 NGÕ 29, PHỐ LÁNG HÀ - P. THÀNH CÔNG, Q. BA ĐÌNH, HN			
TƯ VẤN THIẾT KẾ/CONSULTANTS CÔNG TY CỔ PHẦN KIẾN TRÚC ĐƯƠNG ĐẠI			
 <b>Dương Đại</b> CONTEMPORARY ARCHITECTURE JOINT STOCK COMPANY P.2016 - T.2016 20, CHUNG CỘT 1, KHU NHÀ Ở CHÂU VĂN LIU, ĐƯỜNG NGUYỄN KHUYẾN - VĨNH QUÁN - HÀ ĐÔNG, HN TEL: 04. 63296967 WEB: KIENTRUCDUONGDAI.VN EMAIL: KIENTRUCDUONGDAI@YAHOO.COM			
GIÁM ĐỐC DIRECTOR NGUYỄN TRÍ DŨNG			
CHỦ NHIỆM DA PROJECT LEADER	HOÀNG ĐÌNH SÁNG		
CHỦ TRÌ PRINCIPAL DESIGNER	NGUYỄN THỊ THANH HƯƠNG		
THIẾT KẾ DESIGNED BY	NGUYỄN VĂN CHINH		
VẼ DRAWN BY	NGÔ QUANG HOÀN		
QLKT TECH. MANAGER	NGUYỄN XUÂN KIẾN		
HẠNG MỤC/DISCIPLINE MẪU NHÀ M4			
TÊN BẢN VẼ/DRAWING TITLE MẶT BẰNG MÁI			
TỈ LỆ: SCALE	NGÀY HOÀN THÀNH COMPLETION DATE	LẦN SỬA ĐỔI REVISION	
KHỔ GIẤY: A3 PAPER SIZE	05/2019		
GIAI ĐOẠN THIẾT KẾ: DESIGN STAGE	K.H.B.V DRAWING NO	KT-07	



**MẶT ĐỨNG TRỰC 1-4**

GHI CHỮ CHUNG  
GENERAL NOTES

HIỆU CHỈNH VÀ HOÀN THÀNH  
REVISION AND COMPLETION DATE

A		D	
B		E	
C		F	

DỰ ÁN/PROJECT  
HẢI ĐĂNG CITY ( GIAI ĐOẠN 2 )

CÔNG TRÌNH/PROJECT TITLE  
NHÀ Ở THẤP TẦNG NOCT2

ĐỊA ĐIỂM XD: SỐ 2 LÊ ĐỨC THỌ - P. MỸ ĐÌNH 2 - Q. NAM TỪ LIÊM - HÀ NỘI

CHỦ ĐẦU TƯ  
INVESTOR  
CÔNG TY CP ĐẦU TƯ ĐỊA ỐC HẢI ĐĂNG

ĐỊA CHỈ: SỐ 9 NGÕ 29, PHỐ LÁNG HÀ - P. THÀNH CÔNG, Q. BA ĐÌNH, HN

TU VẤN THIẾT KẾ/CONSULTANTS  
CÔNG TY CỔ PHẦN  
KIẾN TRÚC ĐƯƠNG ĐẠI

**Đương Đại**  
CONTEMPORARY ARCHITECTURE JOINT STOCK COMPANY  
P.2104 - T.21 CHUNG CƯ CT1, KHU NHÀ Ở CHÂU VĂN LIÊU, ĐƯỜNG NGUYỄN VĂN QUÁNH - V. QUẬN - HÀ ĐÔNG, HN  
TEL: 04. 63296967  
WEB: KIENTRUCDUONGDAI.VN  
EMAIL: KIENTRUCDUONGDAI@YAHOO.COM

GIÁM ĐỐC  
DIRECTOR


NGUYỄN TRÍ DŨNG

CHỦ NHIỆM DẠ PROJECT LEADER	HOÀNG ĐÌNH SÁNG	<i>[Signature]</i>
CHỦ TRƯ PRINCIPAL DESIGNER	NGUYỄN THỊ THANH HƯƠNG	<i>[Signature]</i>
THIẾT KẾ DESIGNED BY	NGUYỄN VĂN CHINH	<i>[Signature]</i>
VẼ DRAWN BY	NGÔ QUANG HOÀN	<i>[Signature]</i>
QLKT TECH. MANAGEMENT	NGUYỄN XUÂN KIẾN	<i>[Signature]</i>

HẠNG MỤC/DISCIPLINE  
MẪU NHÀ M4

TÊN BẢN VẼ/DRAWING TITLE  
MẶT BẰNG ĐỨNG TRỰC 1-4

TỈ LỆ: SCALE	NGÀY HOÀN THÀNH COMPLETION DATE	LẦN SỬA ĐỔI REVISION
KHỔ GIẤY: A3 PAPER SIZE	05/2019	
GIAI ĐOẠN THIẾT KẾ: DESIGN STAGE	K.H.B.V DRAWING NO	KT-08

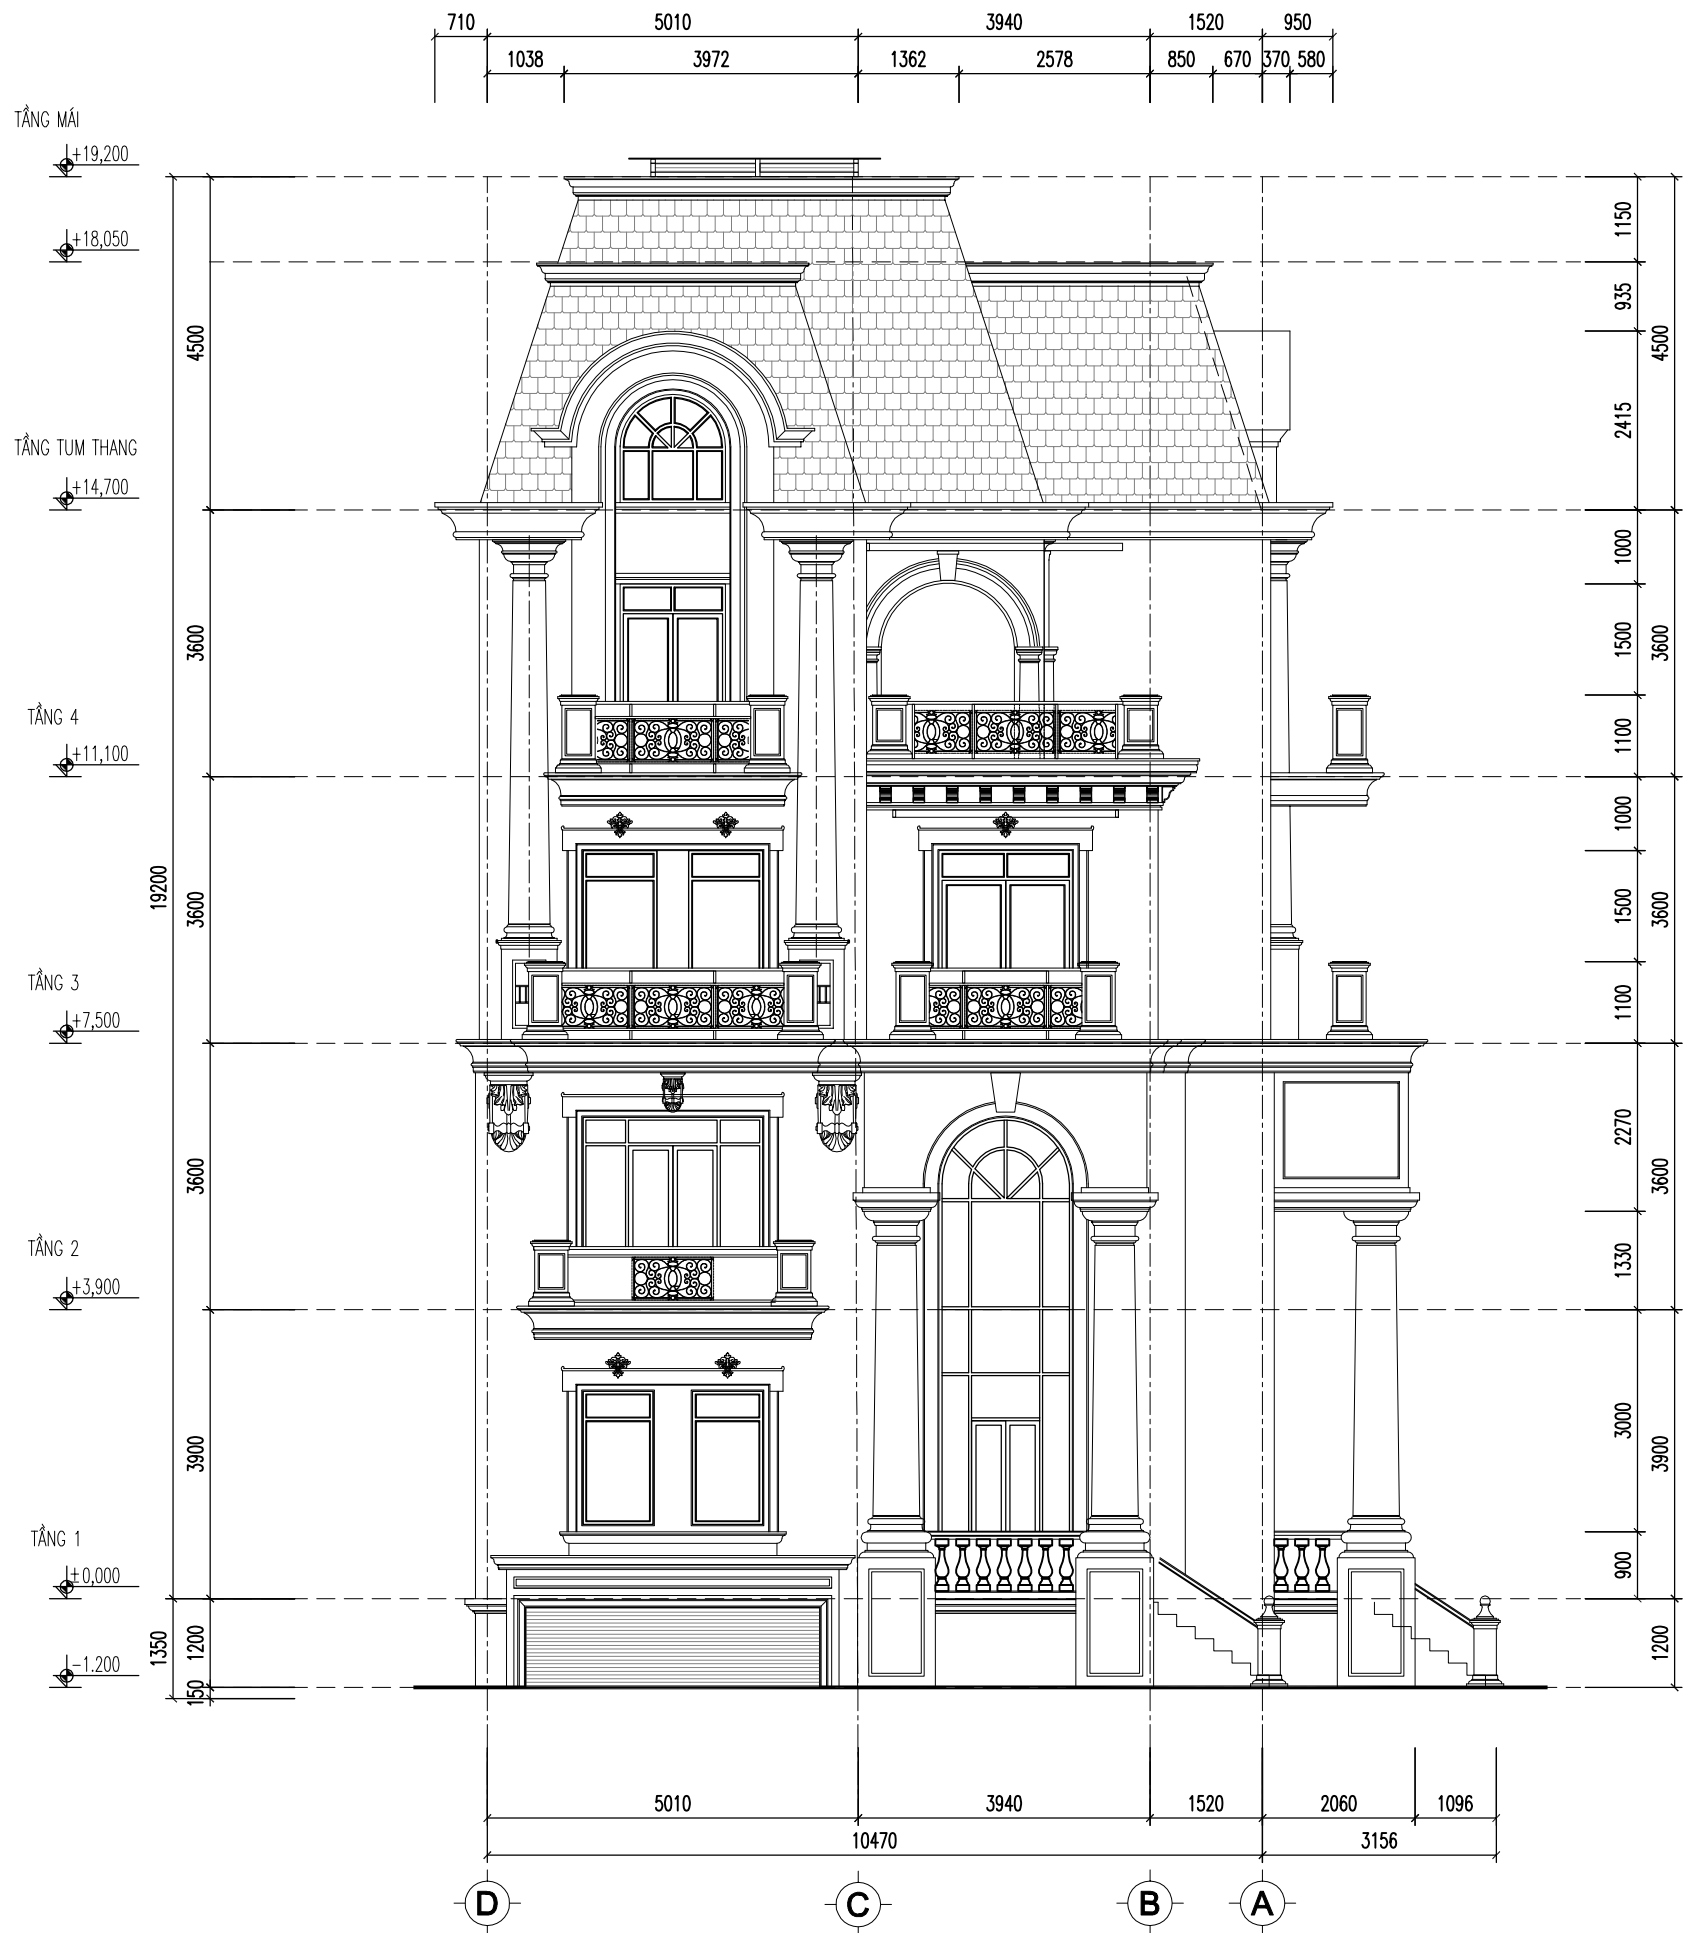

**MẶT ĐỨNG TRỤC D-A**

GHI CHỮ CHUNG  
GENERAL NOTES

HIỆU CHỈNH VÀ HOÀN THÀNH  
REVISION AND COMPLETION DATE

A		D	
B		E	
C		F	

DỰ ÁN/PROJECT  
HẢI ĐĂNG CITY ( GIAI ĐOẠN 2 )

CÔNG TRÌNH/PROJECT TITLE  
NHÀ Ở THẤP TẦNG NOCT2

ĐỊA ĐIỂM XD: SỐ 2 LÊ ĐỨC THỌ - P. MỸ ĐÌNH 2 - Q. NAM TỪ LIÊM - HÀ NỘI

CHỦ ĐẦU TƯ  
INVESTOR

CÔNG TY CP ĐẦU TƯ ĐỊA ỐC HẢI ĐĂNG

ĐỊA CHỈ: SỐ 9 NGÕ 29, PHỐ LÁNG HÀ - P. THÀNH CÔNG, Q. BA ĐÌNH, HN

TU VẤN THIẾT KẾ/CONSULTANTS  
CÔNG TY CỔ PHẦN  
KIẾN TRÚC ĐƯƠNG ĐẠI



**Đương Đại**

CONTEMPORARY ARCHITECTURE JOINT STOCK COMPANY  
P.2116 - T.21 CHUNG CƯ CT1, KHU NHÀ Ở CHÂU VĂN AN, ĐƯỜNG NGUYỄN VĂN QUÁNH - VĨNH QUÁN - HÀ ĐÔNG, HN  
TEL: 04. 63296967  
WEB: KIENTRUCDUONGDAI.VN  
EMAIL: KIENTRUCDUONGDAI@YAHOO.COM

GIÁM ĐỐC  
DIRECTOR


NGUYỄN TRÍ DŨNG

CHỦ NHIỆM DA PROJECT LEADER	HOÀNG ĐÌNH SÁNG	
CHỦ TRÌ PRINCIPAL DESIGNER	NGUYỄN THỊ THANH HƯƠNG	
THIẾT KẾ DESIGNED BY	NGUYỄN VĂN CHINH	
VẼ DRAWN BY	NGÔ QUANG HOÀN	
QLKT TECH. MANAGER	NGUYỄN XUÂN KIẾN	

HANG MỤC/DISCIPLINE  
MẪU NHÀ M4

TÊN BẢN VẼ/DRAWING TITLE  
MẶT ĐỨNG TRỤC D-A

TỈ LỆ: SCALE	NGÀY HOÀN THÀNH COMPLETION DATE	LẦN SỬA ĐỔI REVISION
KHỔ GIẤY: A3 PAPER SIZE	05/2019	
GIAI ĐOẠN THIẾT KẾ: DESIGN STAGE	K.H.B.V DRAWING NO	KT-09

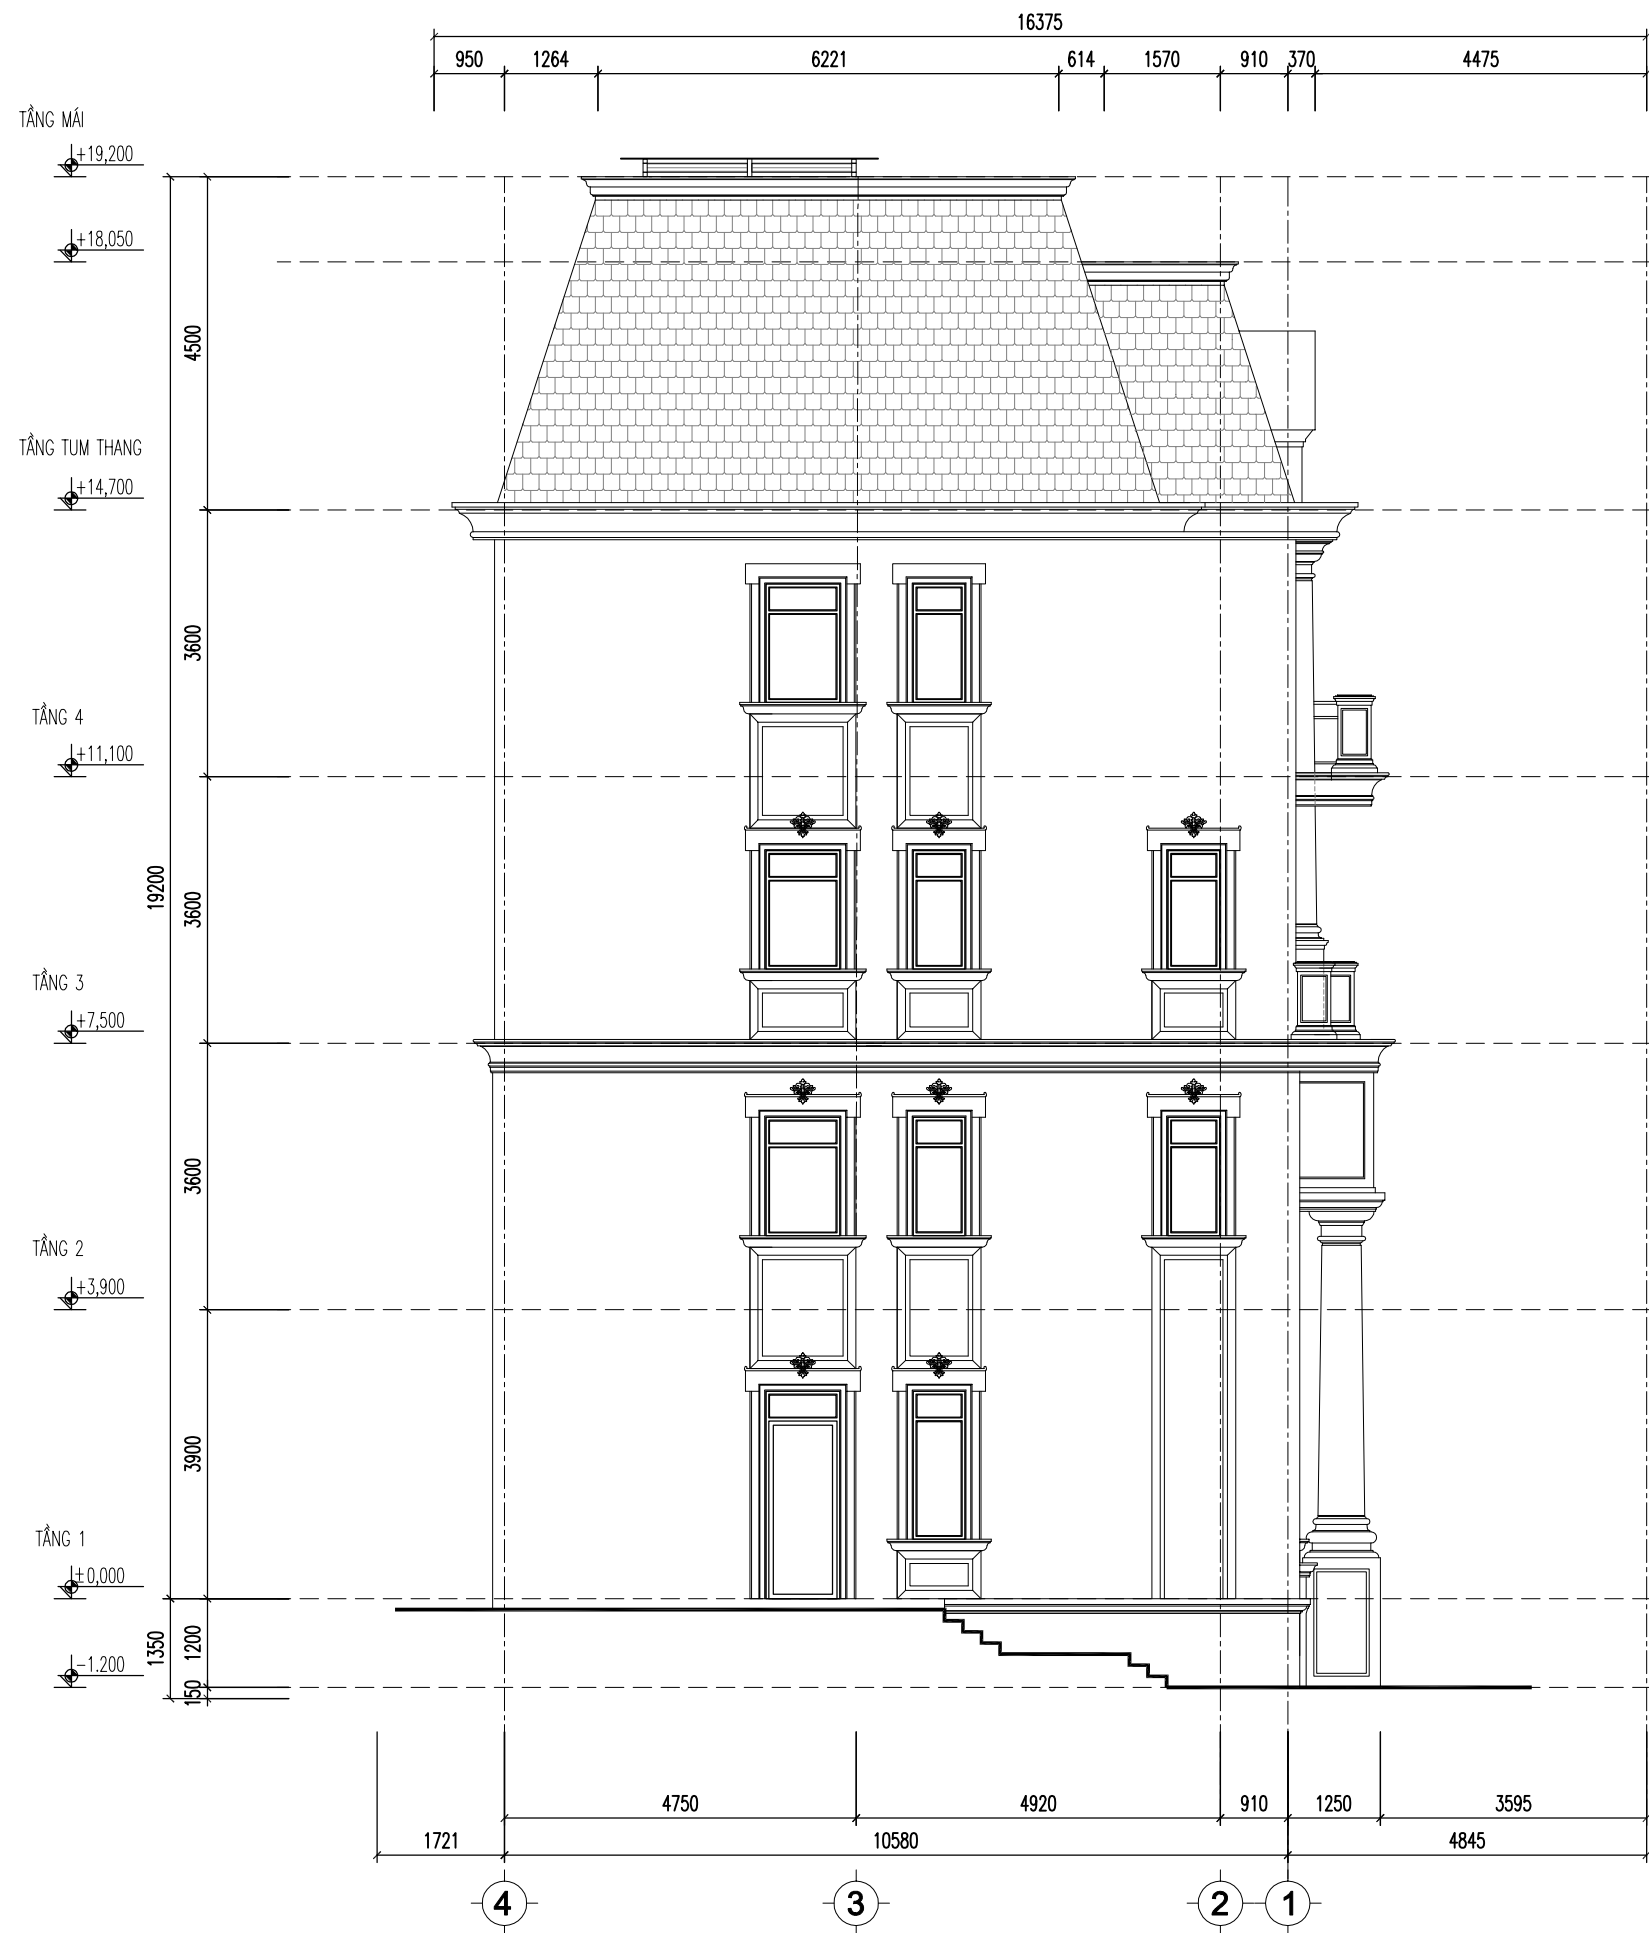

**MẶT ĐỨNG TRỤC 4-1**

GHI CHÚ CHUNG  
GENERAL NOTES

HIỆU CHỈNH VÀ HOÀN THÀNH  
REVISION AND COMPLETION DATE

A		D	
B		E	
C		F	

DỰ ÁN/PROJECT  
HẢI ĐĂNG CITY ( GIAI ĐOẠN 2 )

CÔNG TRÌNH/PROJECT TITLE  
NHÀ Ở THẤP TẦNG NOCT2

ĐỊA ĐIỂM XD: SỐ 2 LÊ ĐỨC THỌ - P. MỸ ĐÌNH 2 - Q. NAM TỪ LIÊM - HÀ NỘI

CHỦ ĐẦU TƯ  
INVESTOR  
CÔNG TY CP ĐẦU TƯ ĐỊA ỐC HẢI ĐĂNG


ĐỊA CHỈ: SỐ 9 NGÕ 29, PHỐ LÁNG HÀ - P. THÀNH CÔNG, Q. BA ĐÌNH, HN

TU VẤN THIẾT KẾ/CONSULTANTS  
CÔNG TY CỔ PHẦN  
KIẾN TRÚC ĐƯƠNG ĐẠI

 **Đương Đại**  
CONTEMPORARY ARCHITECTURE JOINT STOCK COMPANY  
P.2016 - T.2016 CHUNG CƯ CT, KHU NHÀ Ở CẤP TỶ VỆ HI 103, ĐƯỜNG NGUYỄN KHUÊ - V. QUẬN - HÀ ĐÔNG, HN  
TEL: 04. 63296967  
WEB: KIENTRUCDUONGDAI.VN  
EMAIL: KIENTRUCDUONGDAI@YAHOO.COM

GIÁM ĐỐC  
DIRECTOR

NGUYỄN TRÍ DŨNG


CHỦ NHIỆM DA PROJECT LEADER	HOÀNG ĐÌNH SÁNG	
CHỦ TRÌ PRINCIPAL DESIGNER	NGUYỄN THỊ THANH HƯƠNG	
THIẾT KẾ DESIGNED BY	NGUYỄN VĂN CHINH	
VẼ DRAWN BY	NGÔ QUANG HOÀN	
QLKT TECH. MANAGEMENT	NGUYỄN XUÂN KIẾN	

HANG MỤC/DISCIPLINE  
MẪU NHÀ M4

TÊN BẢN VẼ/DRAWING TITLE  
MẶT ĐỨNG TRỤC 4-1

TỈ LỆ: SCALE	NGÀY HOÀN THÀNH COMPLETION DATE	LẦN SỬA ĐỔI REVISION
KHỔ GIẤY: A3 PAPER SIZE	05/2019	
GIAI ĐOẠN THIẾT KẾ: DESIGN STAGE	K.H.B.V DRAWING NO	KT-10



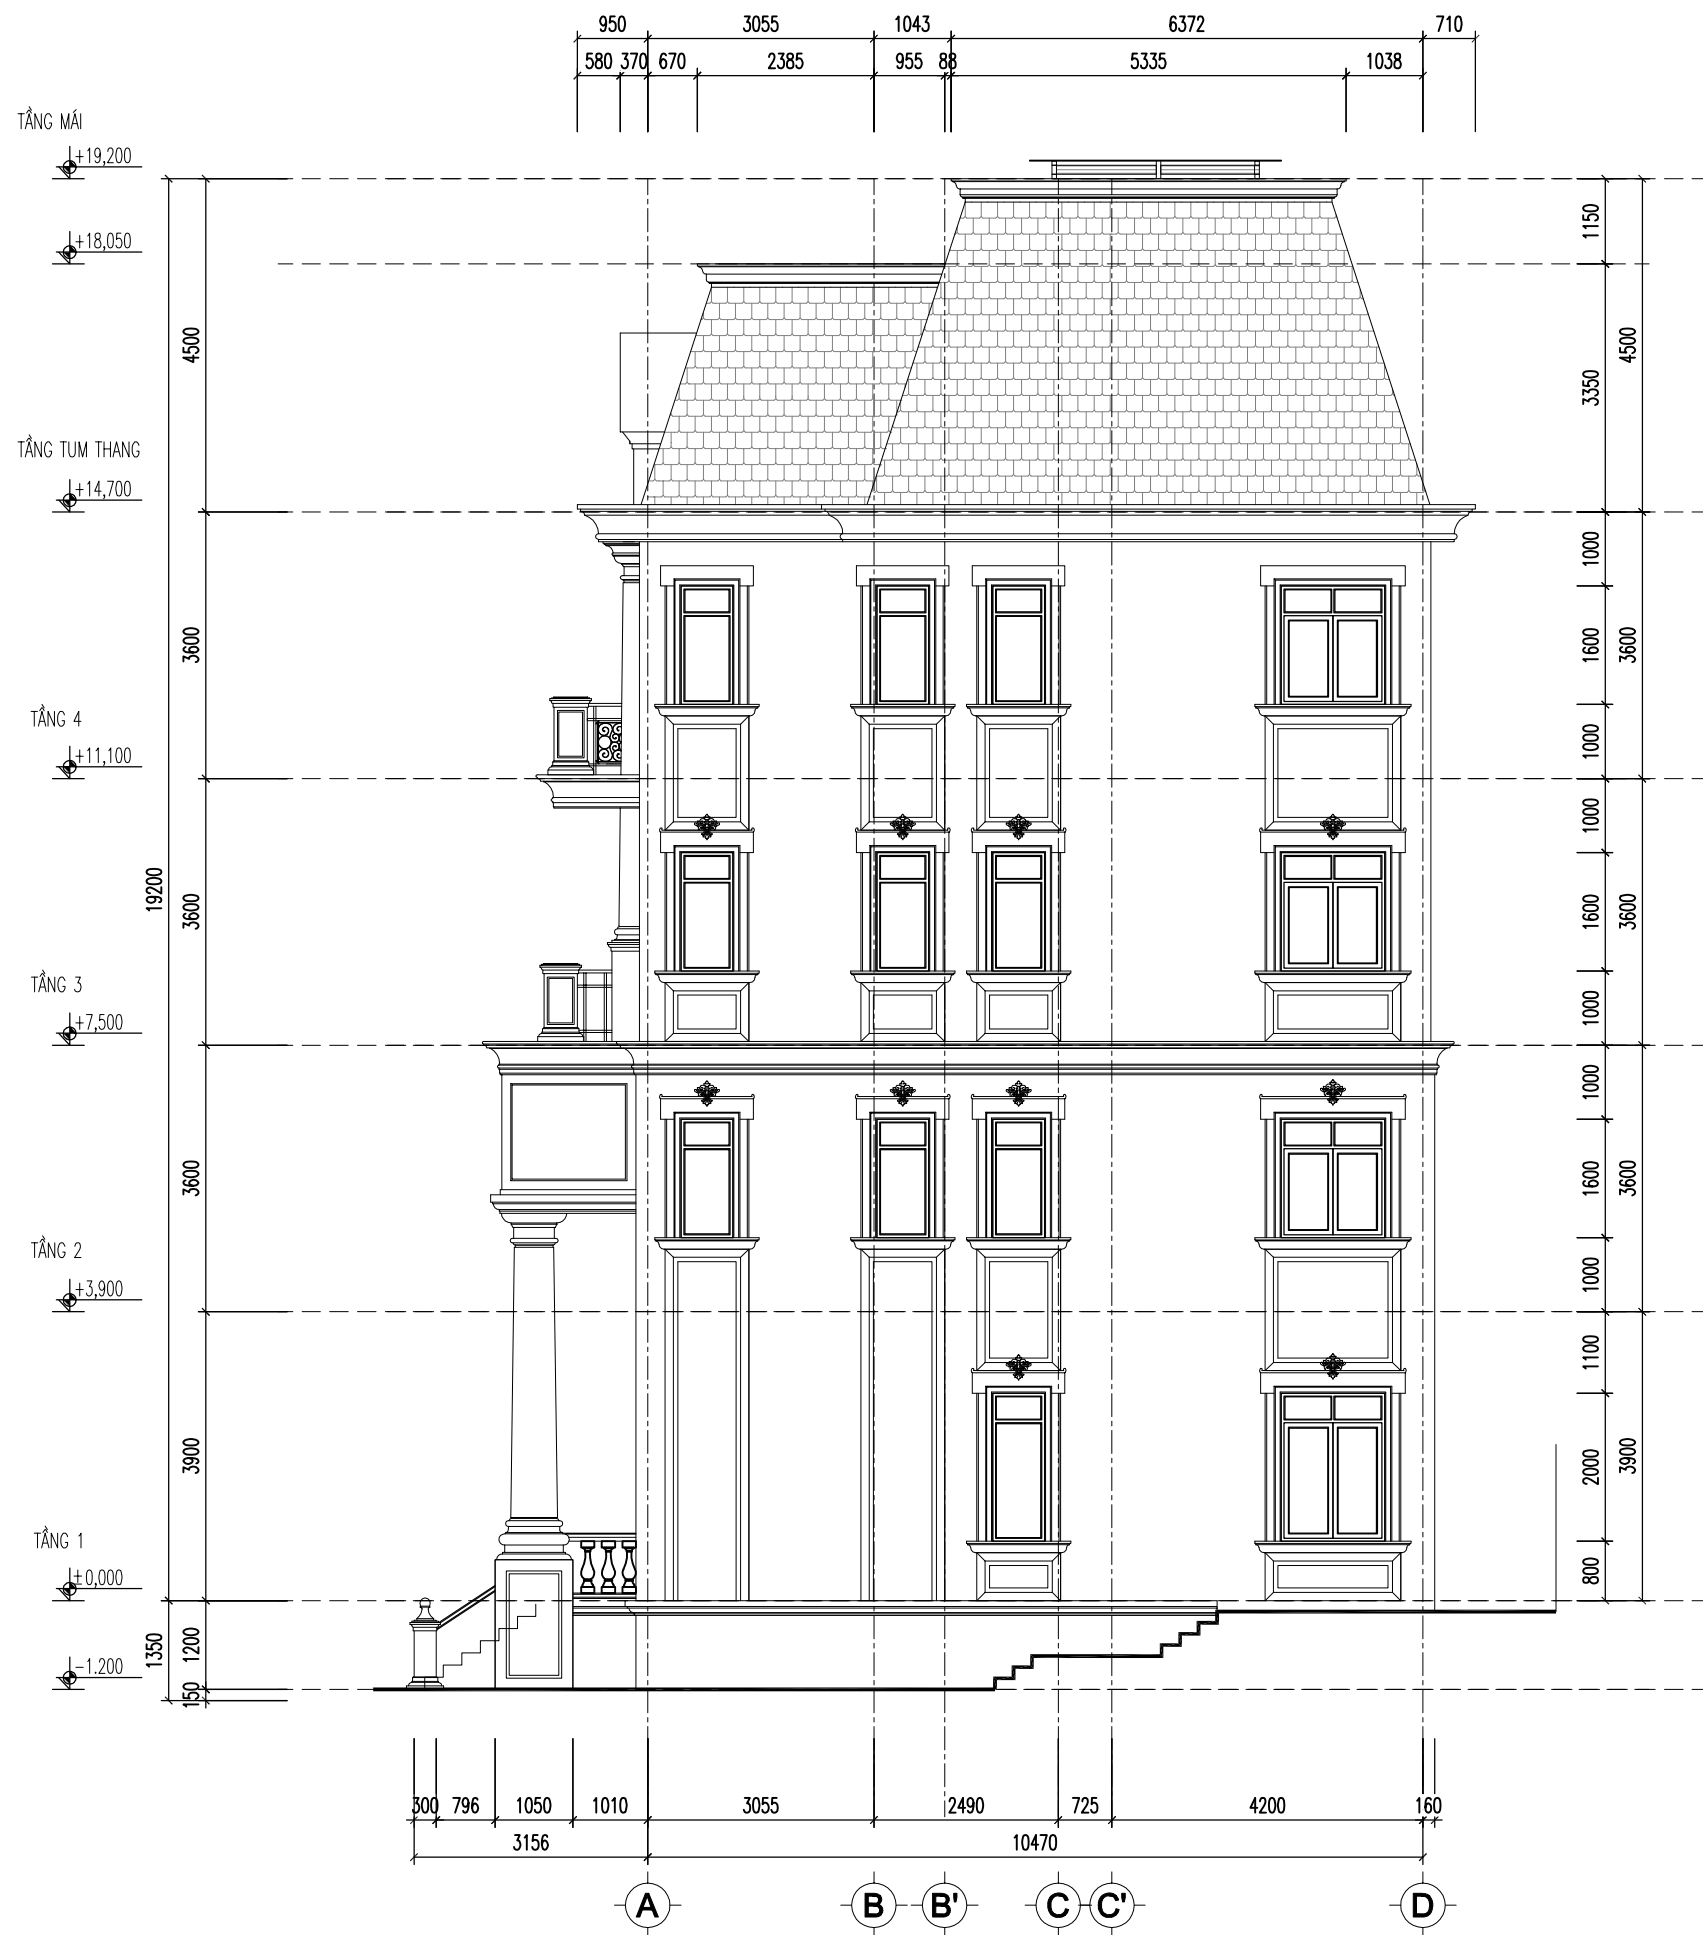

**MẶT ĐỨNG TRỤC A-D**

GHI CHỮ CHUNG  
GENERAL NOTES

HIỆU CHỈNH VÀ HOÀN THÀNH  
REVISION AND COMPLETION DATE

A		D	
B		E	
C		F	

DỰ ÁN/PROJECT  
HẢI ĐĂNG CITY ( GIAI ĐOẠN 2 )

CÔNG TRÌNH/PROJECT TITLE  
NHÀ Ở THẤP TẦNG NOCT2

ĐỊA ĐIỂM XD: SỐ 2 LÊ ĐỨC THO - P. MỸ ĐÌNH 2 - Q. NAM TỪ LIÊM - HÀ NỘI

CHỦ ĐẦU TƯ  
INVESTOR  
CÔNG TY CP ĐẦU TƯ ĐỊA ỐC HẢI ĐĂNG

ĐỊA CHỈ: SỐ 9 NGÕ 29, PHỐ LÁNG HÀ - P. THÀNH CÔNG, Q. BA ĐÌNH, HN

TU VẤN THIẾT KẾ/CONSULTANTS  
CÔNG TY CỔ PHẦN  
KIẾN TRÚC ĐƯƠNG ĐẠI



**Đương Đại**

CONTEMPORARY ARCHITECTURE JOINT STOCK COMPANY  
P.2116 - T.216 CHUNG CỬ CT1, KHU NHÀ Ở CHÂU VĂN LIU, ĐƯỜNG NGUYỄN KHUÊ - V. QUẬN - HÀ ĐÔNG, HN  
TEL: 04. 63296967  
WEB: KIENTRUCDUONGDAI.VN  
EMAIL: KIENTRUCDUONGDAI@YAHOO.COM

GIÁM ĐỐC  
DIRECTOR

NGUYỄN TRÍ DÙNG

CHỦ NHIỆM DA PROJECT LEADER	HOÀNG ĐÌNH SÁNG	
CHỦ TRÌ PRINCIPAL DESIGNER	NGUYỄN THỊ THANH HƯƠNG	
THIẾT KẾ DESIGNED BY	NGUYỄN VĂN CHINH	
VẼ DRAWN BY	NGÔ QUANG HOÀN	
QLKT TECH. MANAGER	NGUYỄN XUÂN KIÊN	

HANG MỤC/DISCIPLINE

MẪU NHÀ M4

TÊN BẢN VẼ/DRAWING TITLE

MẶT ĐỨNG TRỤC A-D

TỈ LỆ: SCALE	NGÀY HOÀN THÀNH COMPLETION DATE	LẦN SỬA ĐỔI REVISION
KHỔ GIẤY: A3 PAPER SIZE	05/2019	
GIAI ĐOẠN THIẾT KẾ: DESIGN STAGE	K.H.B.V DRAWING NO	KT-11